

Дизайн проект ЖК "Вест Гарден"




2024

Ведомость чертежей		Ведомость чертежей	
Лист	Наименование	Лист	Наименование
	Обложка	37	3-D визуализация / Кухня-гостиная
1	Ведомость чертежей	38	3-D визуализация / Кухня-гостиная
2	Обмерный план	39	3-D визуализация / Кухня-гостиная
3	План демонтажа перегородок и конструкций	40	3-D визуализация / Гостиная спальня
4	План монтажа перегородок и конструкций	41	3-D визуализация / Гостиная спальня
5	Планировочное решение	42	3-D визуализация / Спальня
6	План межкомнатных дверей	43	3-D визуализация / Спальня
7	План теплого пола	44	3-D визуализация / Спальня
8	Схема оборудования	45	3-D визуализация / Спальня
9	План размещения розеток и выключателей	46	3-D визуализация / Гардеробная
10	План привязки осветительных приборов	47	3-D визуализация / Ванная
11	План привязки выключателей	48	3-D визуализация / Ванная
12	План потолков	49	3-D визуализация / Санузел
13	План полов	50	3-D визуализация / Санузел
14	Развертка стен / Прихожая		
15	Развертка стен / Прихожая		
16	Развертка стен / Постирочная		
17	Развертка стен / Кухня-гостиная		
18	Развертка стен / Кухня-гостиная		
19	Развертка стен / Гостиная спальня		
20	Развертка стен / Спальня, гардеробная		
21	Развертка стен / Спальня, гардеробная		
22	Развертка стен / Ванная комната		
23	Развертка стен /Санузел		
24	Ведомость освещения		
25	Ведомость освещения		
26	Ведомость электрики		
27	Ведомость сантехники		
28	Ведомость сантехники		
29	Ведомость мебели		
30	Ведомость мебели		
31	Ведомость отделки		
32	Ведомость отделки		
33	3-D визуализация / Прихожая		
34	3-D визуализация / Прихожая		
35	3-D визуализация / Прихожая		
36	3-D визуализация / Кухня-гостиная		

дизайнер: Кривошатская Е.С. _____ +7 (977) 809 44 19		Дизайн проект квартиры	стадия ДП
чертил: Кривошатская Е.С. _____ +7 (977) 809 44 19			
Заказчик:		Адрес: м Селегерская, ул Дегунинская д 5а	формат А3
	М 1:1	Ведомость чертежей	Лист
	03.05.2024		1

Обмерный план

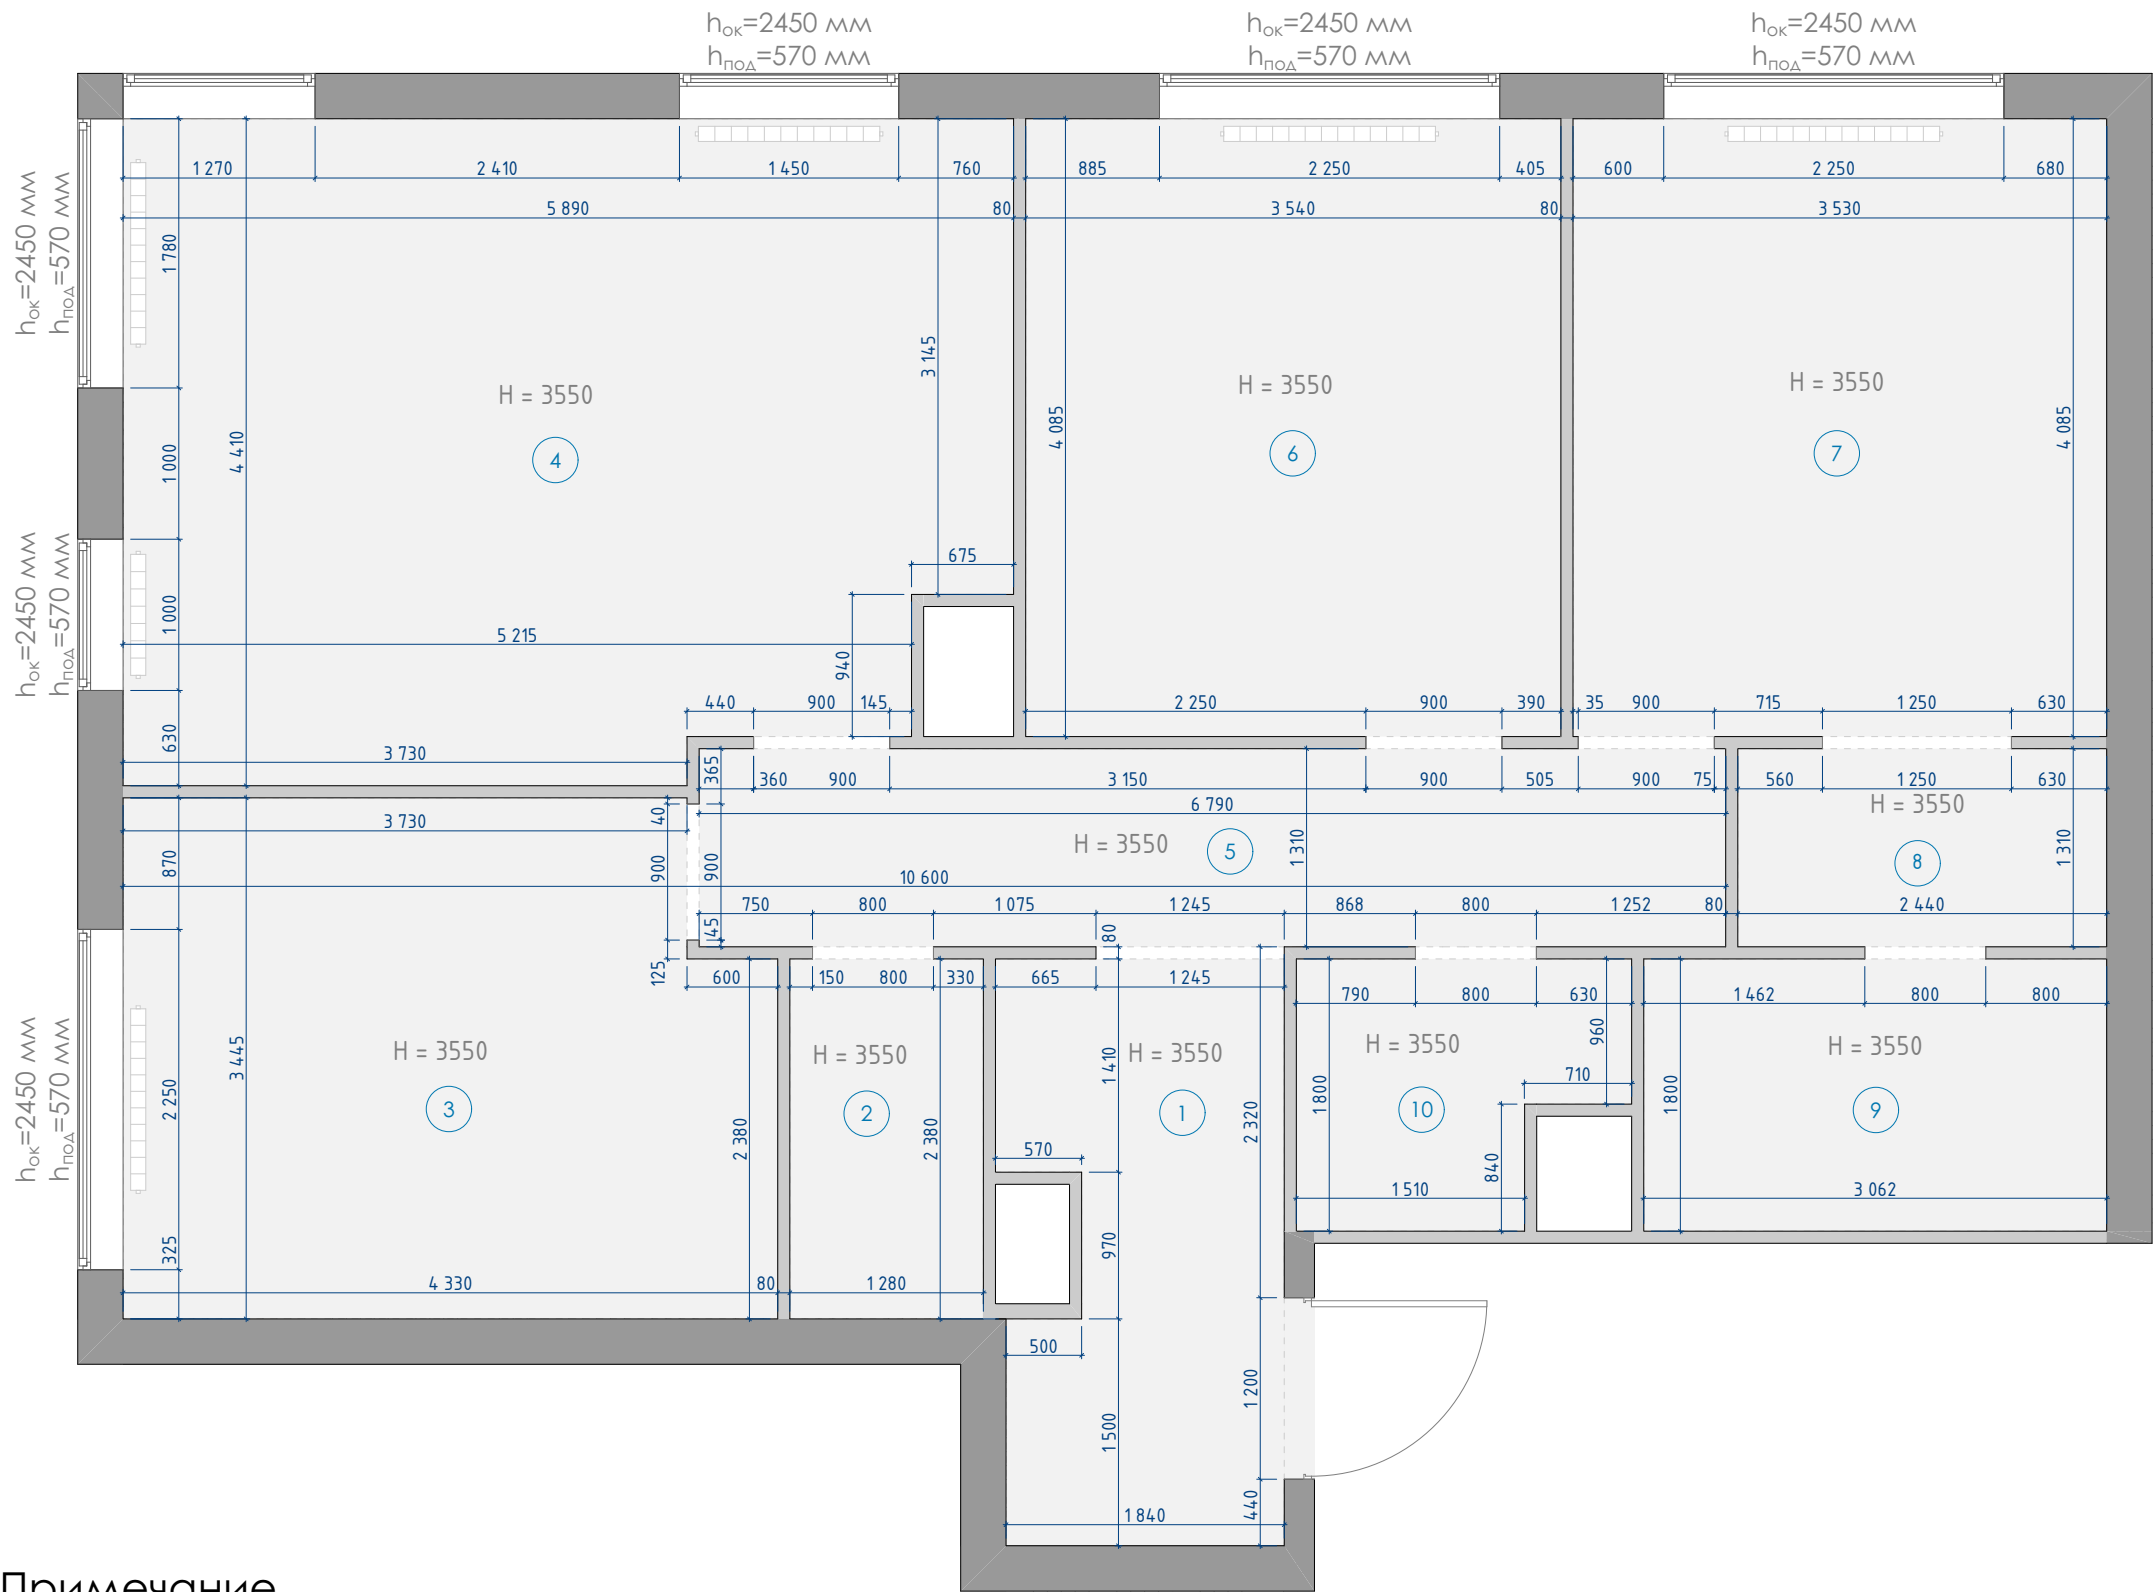

Экспликация помещений		
№	Наименование	Площадь,м2
1	Помещение 1	6,75
2	Помещение 2	3,05
3	Помещение 3	14,28
4	Помещение 4	24,64
5	Помещение 5	8,89
6	Помещение 6	14,46
7	Помещение 7	14,42
8	Помещение 8	3,20
9	Помещение 9	5,51
10	Помещение 10	3,40
		98,60 м²

Условные обозначения


- существующие несущие стены
- существующие перегородки
- зонирование
- H = 3660 мм - высота потолка
- h_{ок}=2500 мм - высота окна / подоконника
- 1 - нумерация помещений

Примечание

- Обмерный план выполнен на базе РЕАЛЬНЫХ замеров.
- Допускаются расхождение размеров до 20 мм. Все возникающие вопросы решаются в процессе строительных работ!

дизайнер: Кривошатская Е.С. +7 (977) 809 44 19 чертил: Кривошатская Е.С. +7 (977) 809 44 19	Дизайн проект квартиры Адрес: м Селегерская, ул Дегунинская д 5а	стадия ДП
		формат А3
Заказчик:	М 1:50, 1:1,33 03.05.2024	Лист
		2

План демонтажа перегородок и конструкций

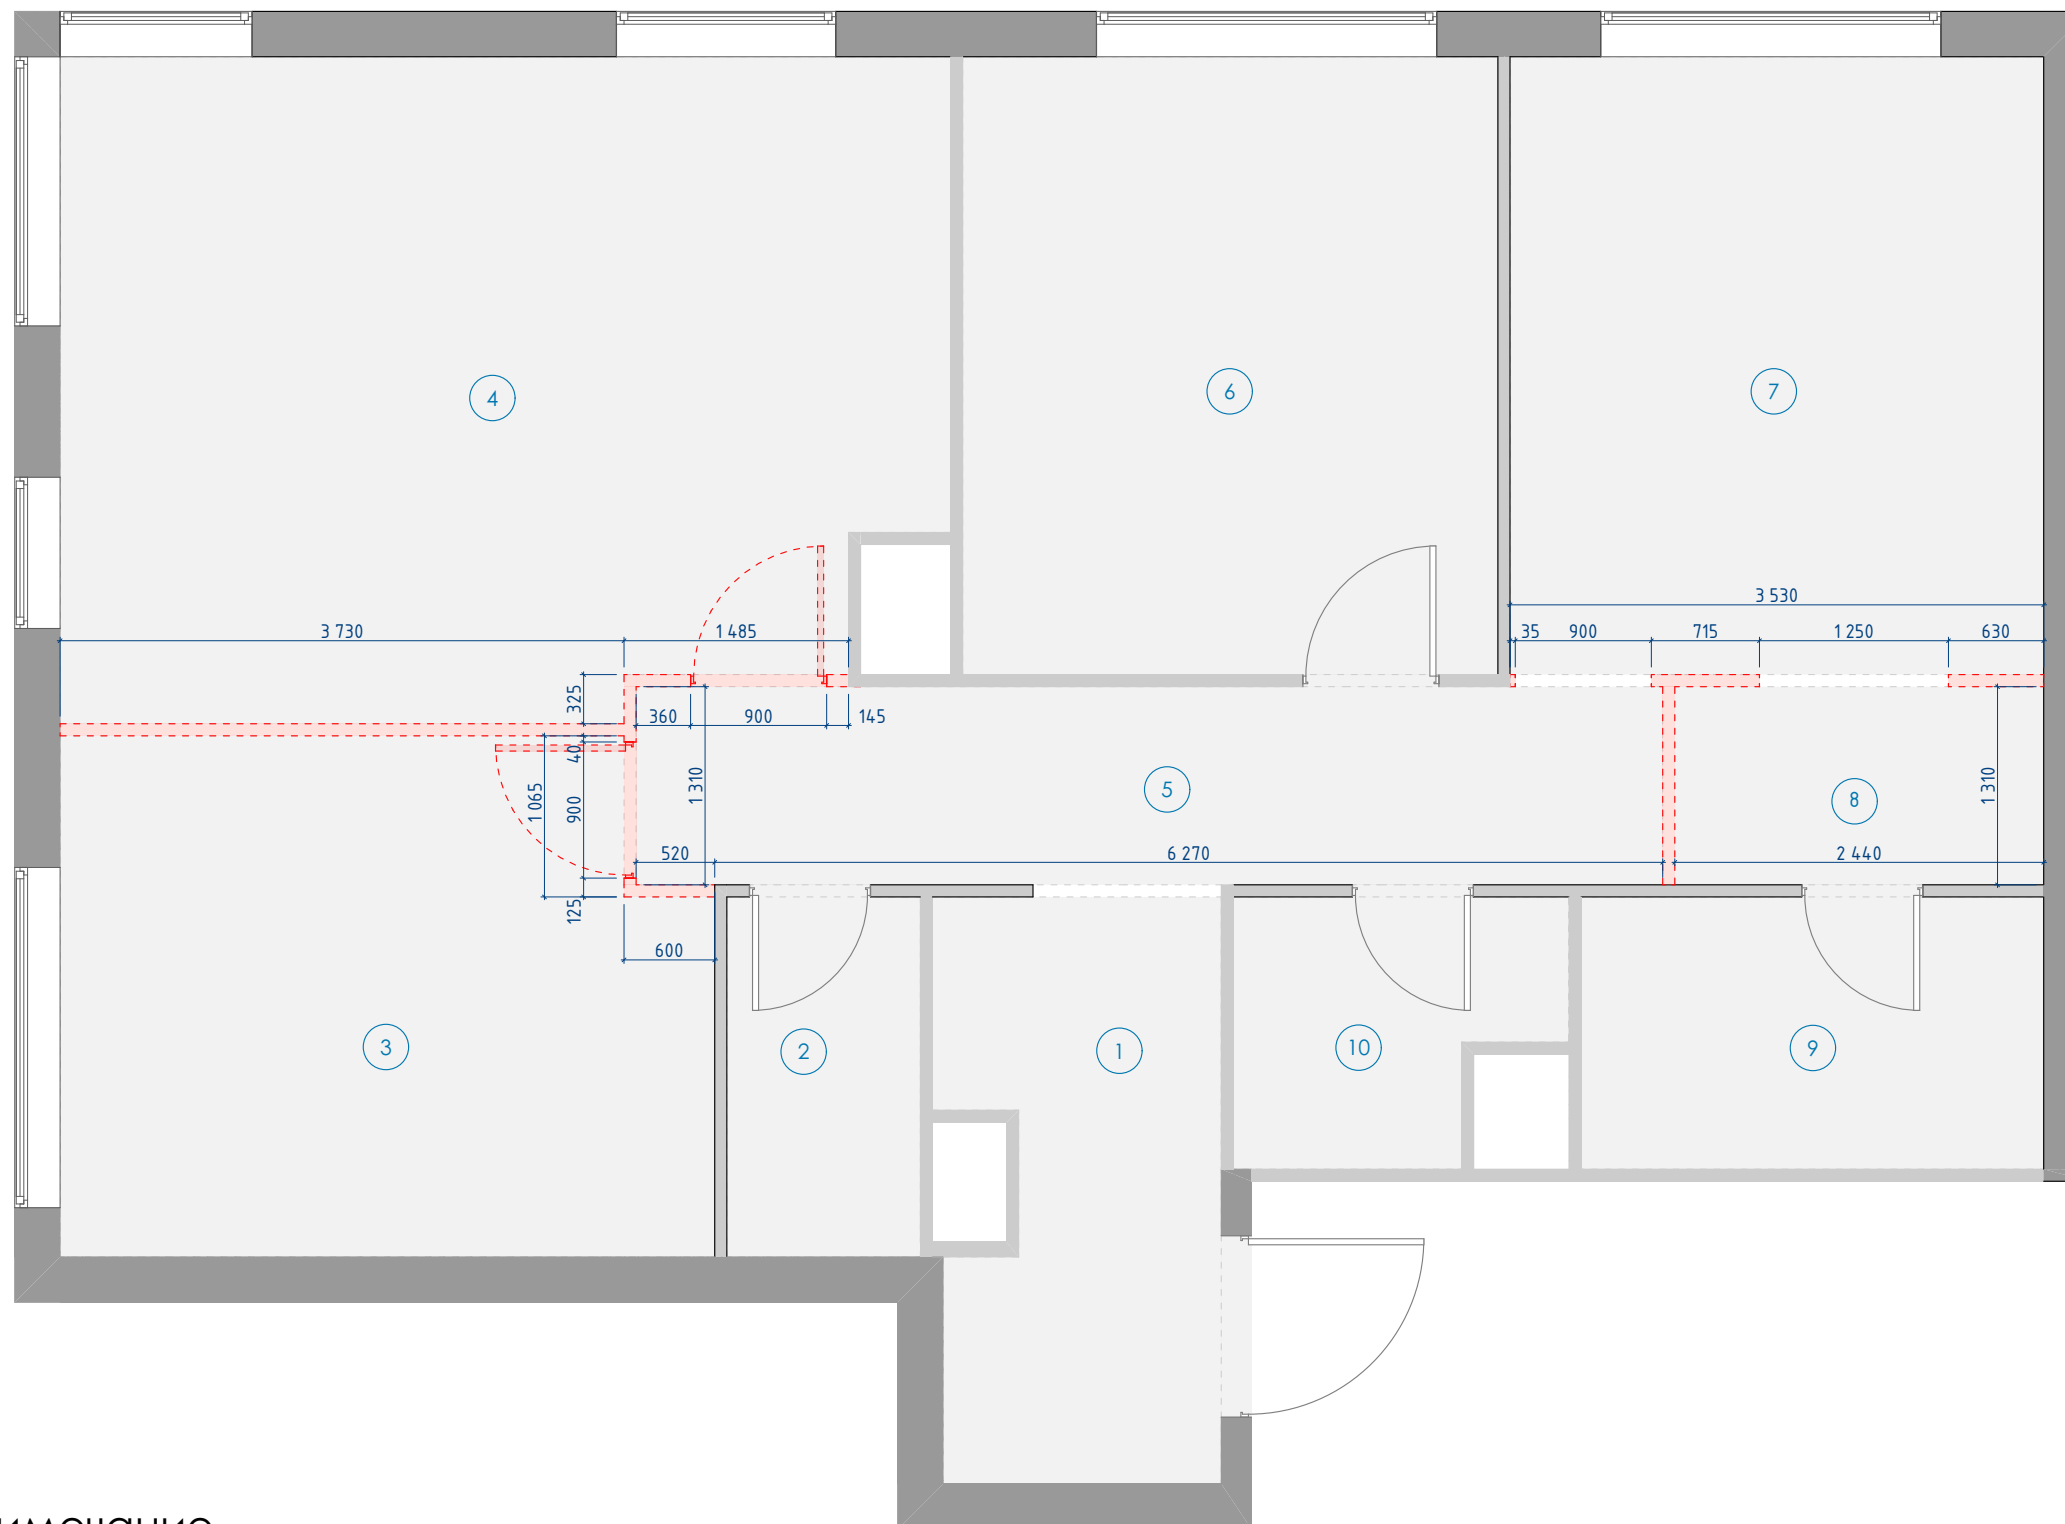

Экспликация помещений		
№	Наименование	Площадь, м2
1	Помещение 1	6,75
2	Помещение 2	3,05
3	Помещение 3	14,28
4	Помещение 4	24,64
5	Помещение 5	8,89
6	Помещение 6	14,46
7	Помещение 7	14,42
8	Помещение 8	3,20
9	Помещение 9	5,51
10	Помещение 10	3,40
		98,60 м²

Условные обозначения

-  - существующие несущие стены
-  - существующие перегородки
-  - зонирование
-  - демонтируемые элементы
-  - нумерация помещений

Примечание

1. План выполнен на базк реальных замеров.
2. Допускаются расхождение размеров до 20 мм. Все возникающие вопросы решаются в процессе строительных работ!

дизайнер: Кривошатская Е.С. _____
+7 (977) 809 44 19

чертил: Кривошатская Е.С. _____
+7 (977) 809 44 19

Заказчик:

M 1:50,
1:1,33

03.05.2024

Дизайн проект квартиры

Адрес: м Селегерская, ул Дегуниная д 5а

План демонтажа перегородок и конструкций


стадия
ДП

формат А3

Лист

3

План монтажа перегородок и конструкций

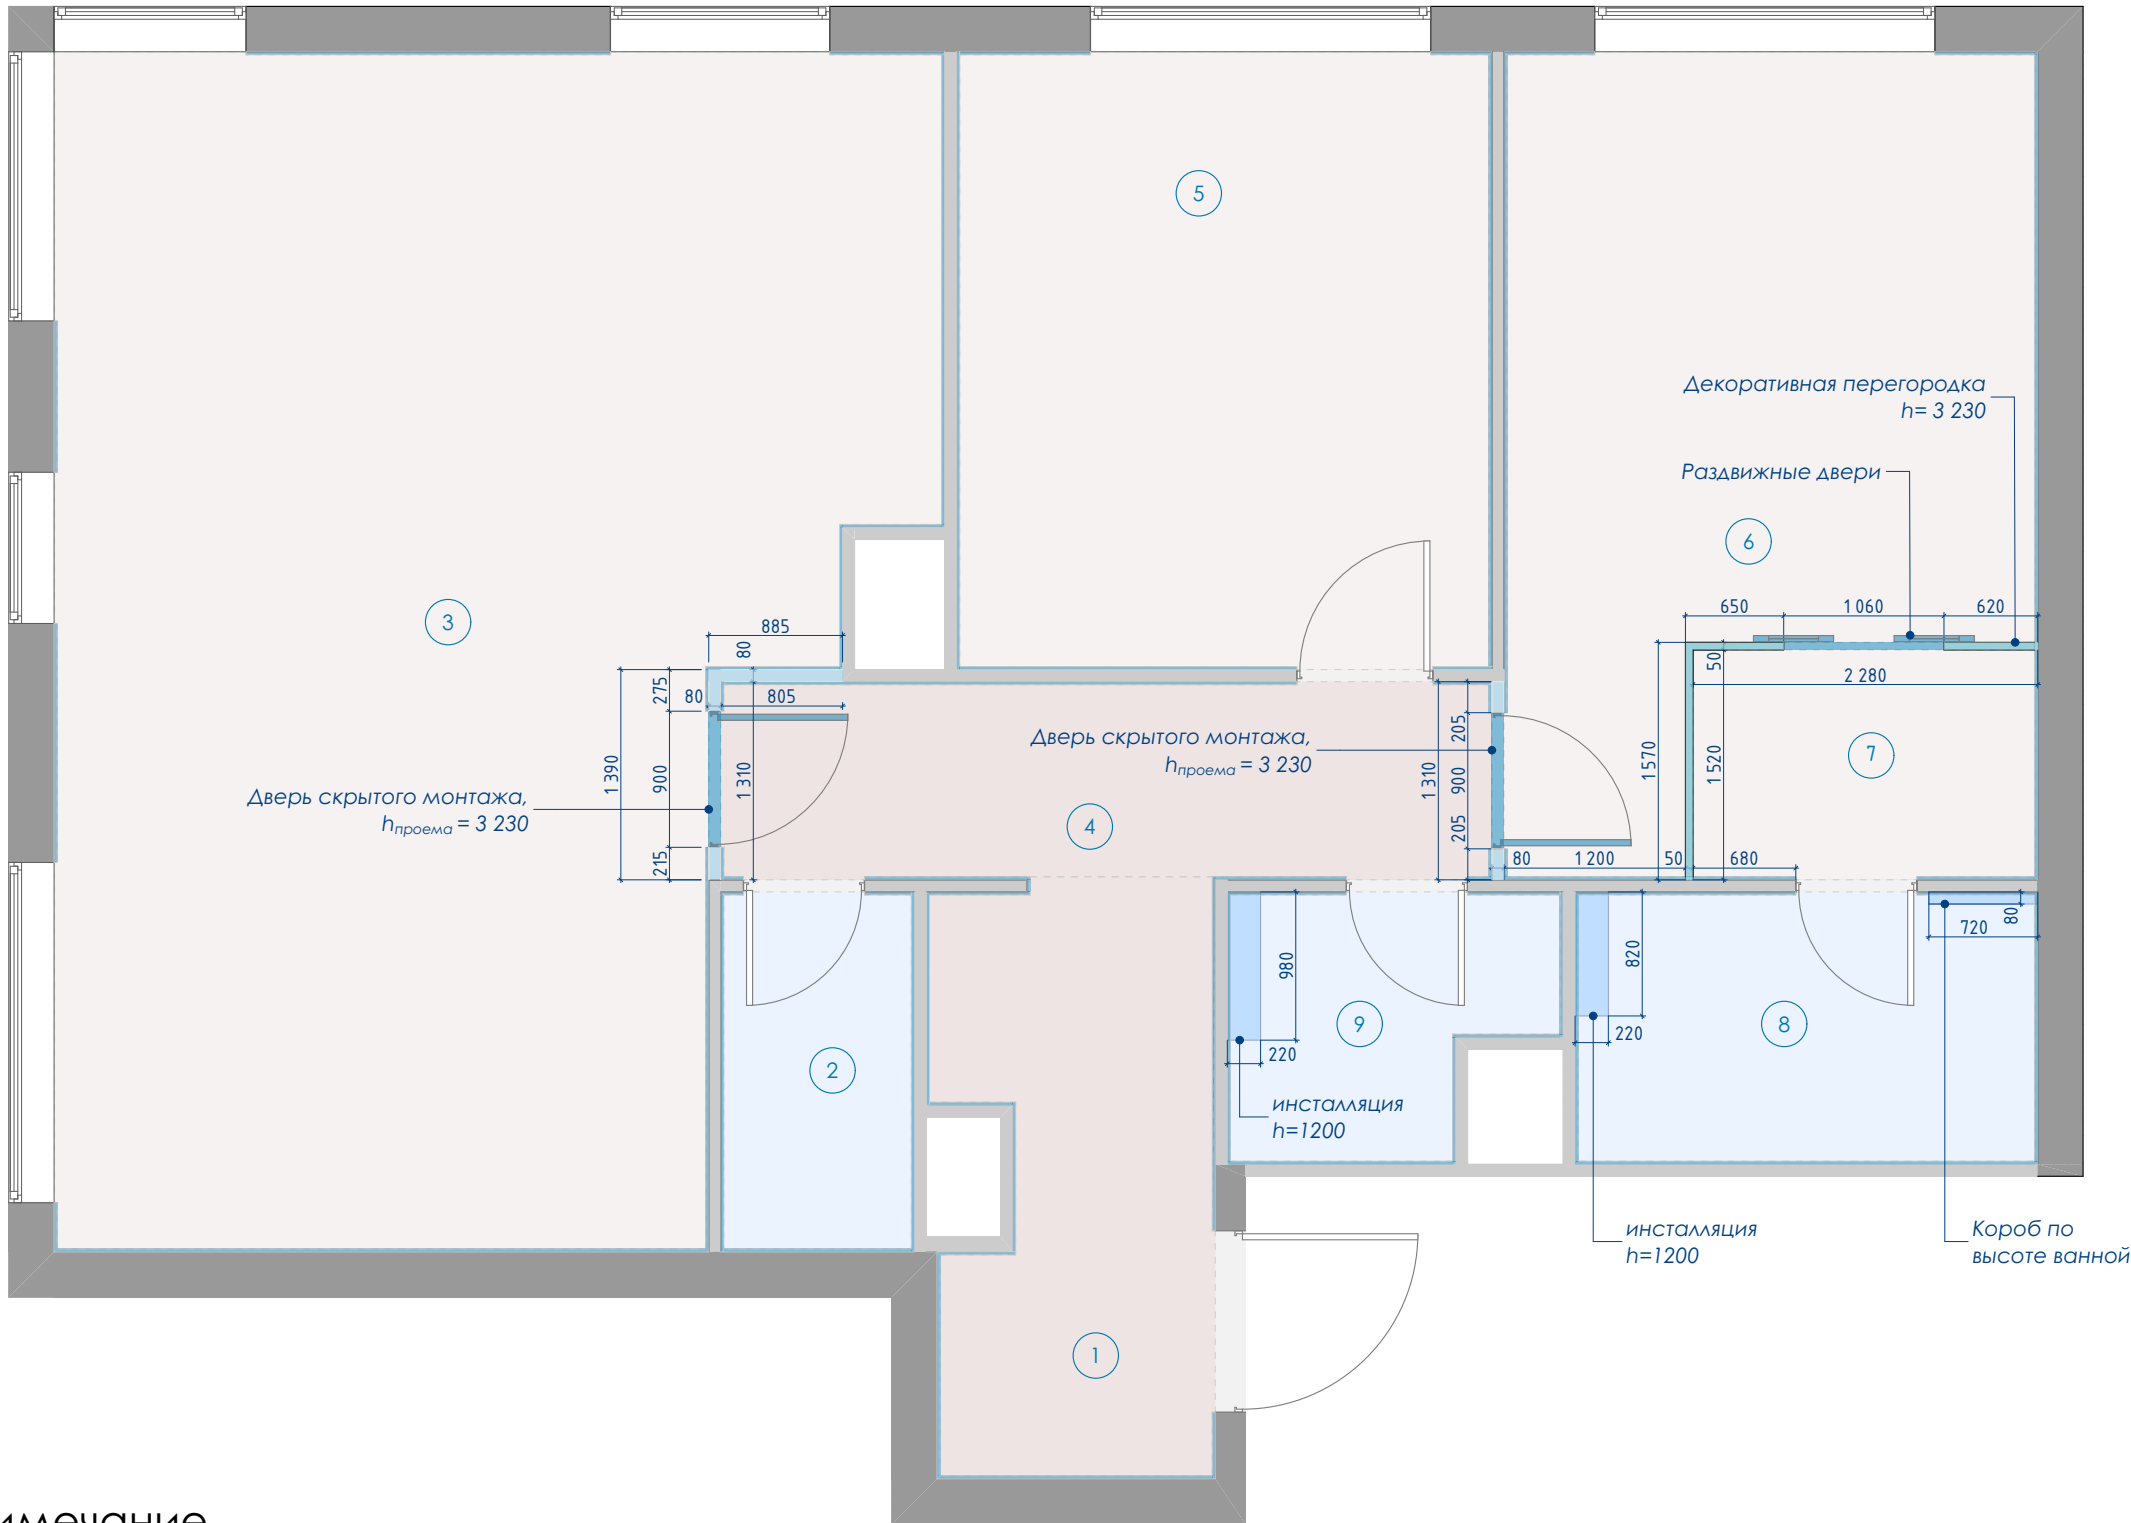

Экспликация помещений		
№	Наименование	Площадь,м2
1	Прихожая	6,69
2	Постирочная	2,92
3	Кухня-гостиная	39,72
4	Коридор	6,51
5	Комната	14,22
6	Спальня	15,45
7	Гардеробная	3,41
8	Ванная комната	5,33
9	Санузел	3,26
		97,51 м²

Условные обозначения

- существующие несущие стены
- существующие перегородки
- мокрая зона
- жилая зона
- зона не жилого плана
- вновьвозводимые перегородки
- стеклянные перегородки
- штукатурка, монтируемые элементы
- монтируемые ВГКЛ конструкции
- ① - нумерация помещений

Примечание


- План выполнен на базк реальных замеров. Все размеры уточнять по месту.
- Допускаются расхождения размеров до 20 мм. Все возникающие вопросы решаются в процессе строительных работ!
- За отметку 0.000 принята отметка уровня чистого пола (у.ч.п.).
- Размеры возводимых перегородок даны без учета штукатурки.
- Предусмотреть закладные для монтажа раздвижных дверей, шкафов купе, крепления телевизора к стене и других сложных элементов
- Высоты проемов могут корректироваться после согласования дверей с производителем согласно их тех. картам.

дизайнер: Кривошатская Е.С. +7 (977) 809 44 19	
чертил: Кривошатская Е.С. +7 (977) 809 44 19	
Заказчик:	М 1:50
	03.05.2024

Дизайн проект квартиры
Адрес: м Селегерская, ул Дегунинская д 5а
План монтажа перегородок и конструкций

стадия ДП
формат А3
Лист
4

Планировочное решение

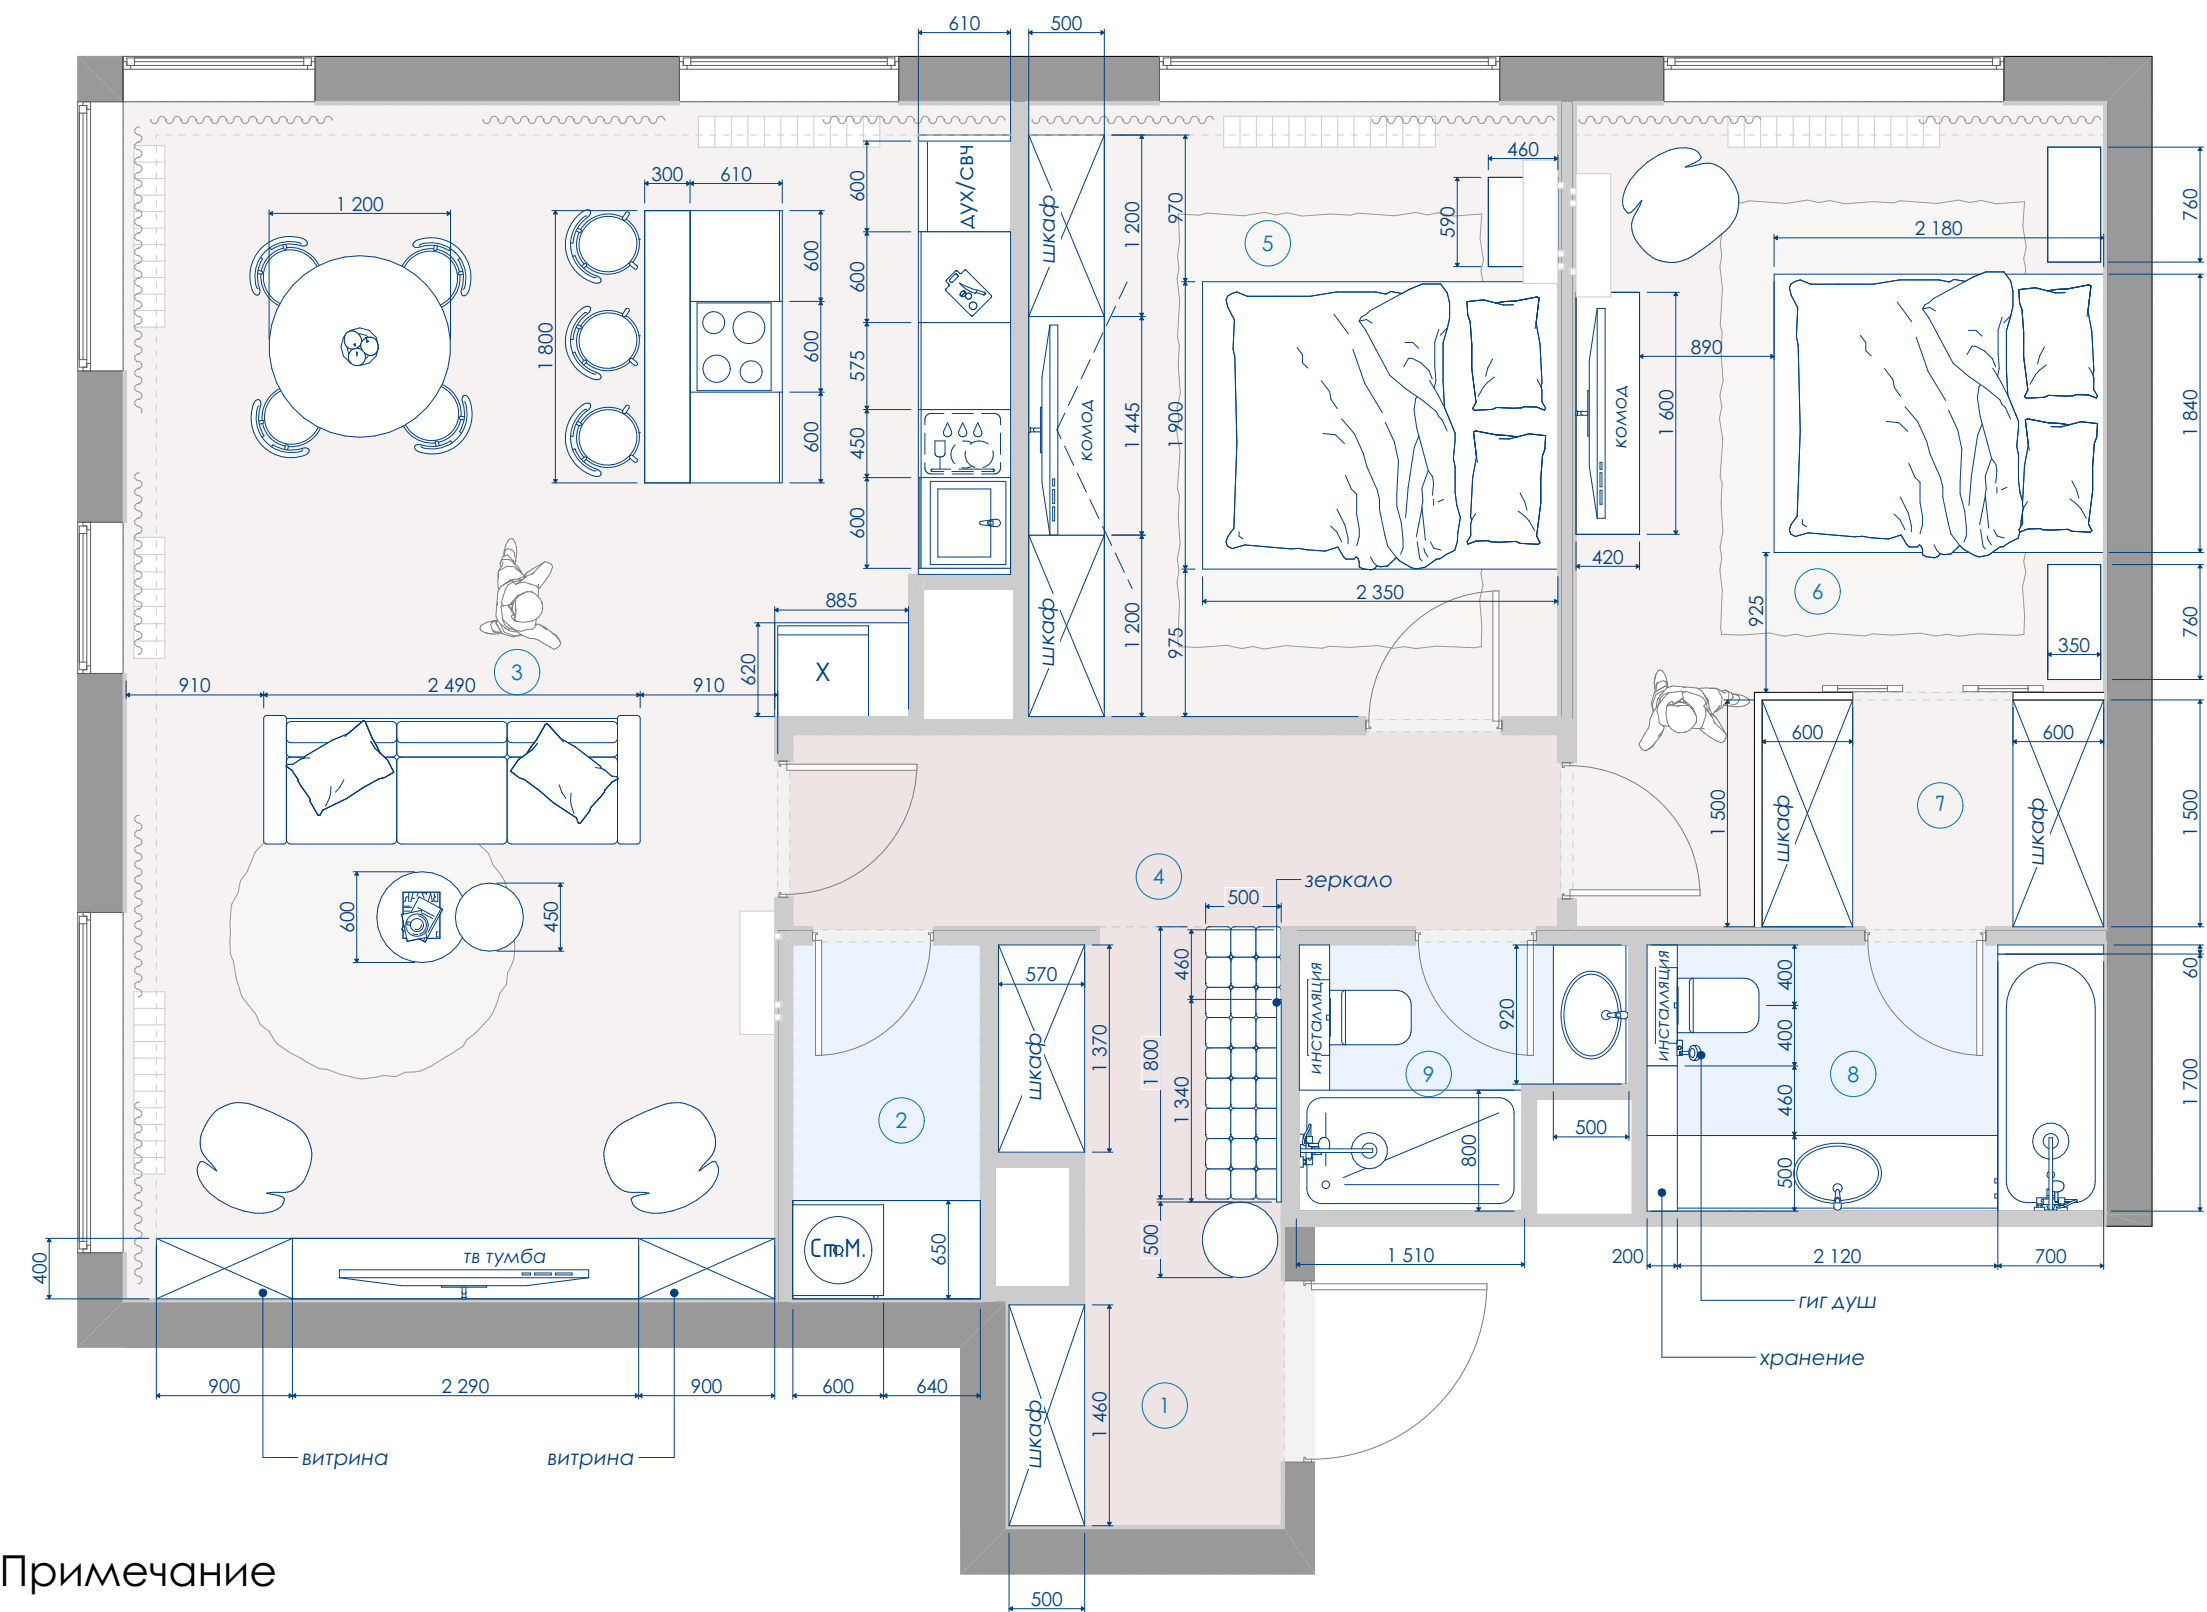

Экспликация помещений		
№	Наименование	Площадь,м2
1	Прихожая	6,69
2	Постирочная	2,92
3	Кухня-гостиная	39,72
4	Коридор	6,51
5	Комната	14,22
6	Спальня	15,45
7	Гардеробная	3,41
8	Ванная комната	5,33
9	Санузел	3,26
		97,51 м²

Условные обозначения

- существующие несущие стены
- существующие перегородки
- мокрая зона
- жилая зона
- зона не жилого плана
- мебель и декор
- 1 - нумерация помещений

Примечание

1. Планировочное решение выполнено на основе РЕАЛЬНЫХ размеров. Все размеры уточнять по месту.
2. За отметку 0.000 принята отметка уровня чистого пола (у.ч.п.)
3. Допустимо расхождение размеров ~ 2 см
4. Минимальный проход должен быть 700мм между мебелью.

дизайнер: Кривошатская Е.С. _____
+7 (977) 809 44 19
чертил: Кривошатская Е.С. _____
+7 (977) 809 44 19

Заказчик:

М 1:1, 1:50

03.05.2024

Дизайн проект квартиры

Адрес: м Селегерская, ул Дегунинская д 5а

Планировочное решение


стадия
ДП

формат А3

Лист

5

План межкомнатных дверей

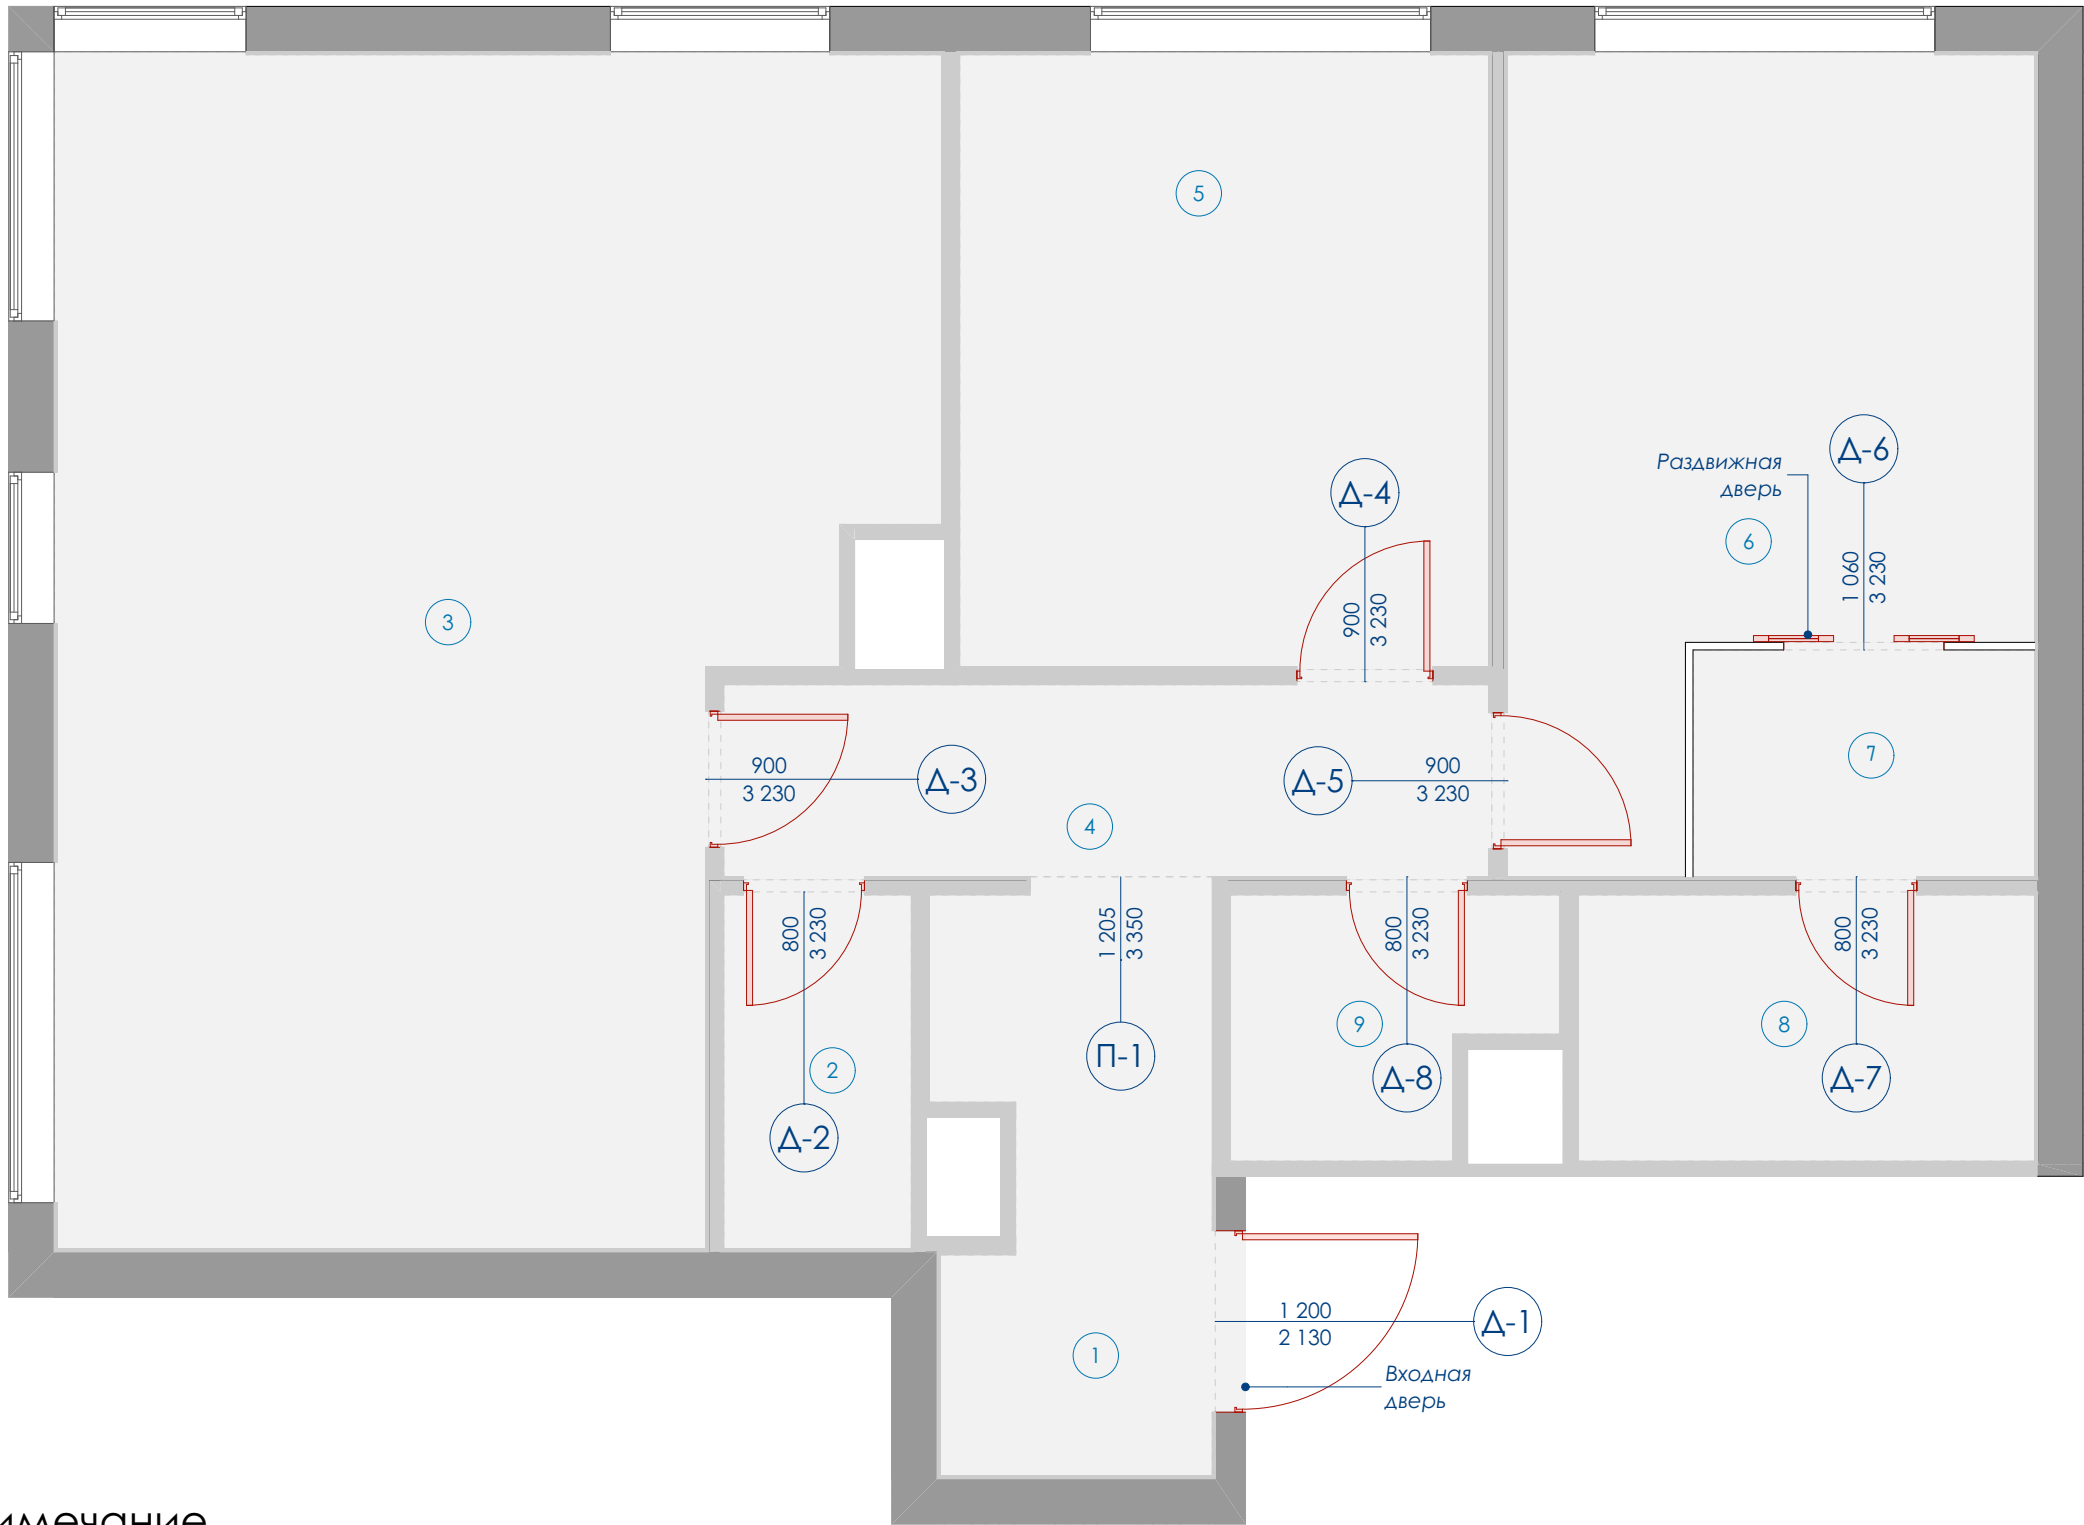

Примечание

1. За отметку 0.000 принята отметка уровня чистого пола (у.ч.п.)
2. Допустимо расхождение размеров ~ 2 см
3. Уточнить отметку верха чистового напольного покрытия. При необходимости скорректировать размеры.
4. Уточнить параметры дверных проемов, непосредственно у производителя

Экспликация помещений		
№	Наименование	Площадь,м2
1	Прихожая	6,69
2	Постирочная	2,92
3	Кухня-гостиная	39,72
4	Коридор	6,51
5	Комната	14,22
6	Спальня	15,45
7	Гардеробная	3,41
8	Ванная комната	5,33
9	Санузел	3,26
		97,51 м²

Условные обозначения

- существующие несущие стены
- перегородки
- зонирование
- H = 3660 мм - высота потолка
- h_{ок}=2500 мм - высота окна / подоконника
- 1 - нумерация помещений

Ведомость заполнения дверных проемов						
№ двери	Открытие	Размер проема	Размер полотна	Кол-во	Помещение	Примечание
Д-1	П	1200 х 2130	1140 х 2100	1	1	Входная дверь
Д-2	Л	800 х 3230	790 х 3220	1	2,4	
Д-3	П	900 х 3230	890 х 3220	1	3,4	
Д-4	Л	900 х 3230	890 х 3220	1	4,5	
Д-5	Л	900 х 3230	890 х 3220	1	4,6	
Д-6		1060 х 3230		1	6,7	
Д-7	П	800 х 3230	790 х 3220	1	7,8	Предусмотреть сантехнический фиксатор
Д-8	П	800 х 3230	790 х 3220	1	4,9	Предусмотреть сантехнический фиксатор
П-1		1205 х 3350		1	1,4	

дизайнер: Кривошатская Е.С.
+7 (977) 809 44 19

чертил: Кривошатская Е.С.
+7 (977) 809 44 19

Заказчик:

М 1:50,
1:1,05

03.05.2024

Дизайн проект квартиры

Адрес: м Селегерская, ул Дегунинская д 5а

План межкомнатных дверей


стадия
ДП

формат А3

Лист

6

План теплого пола

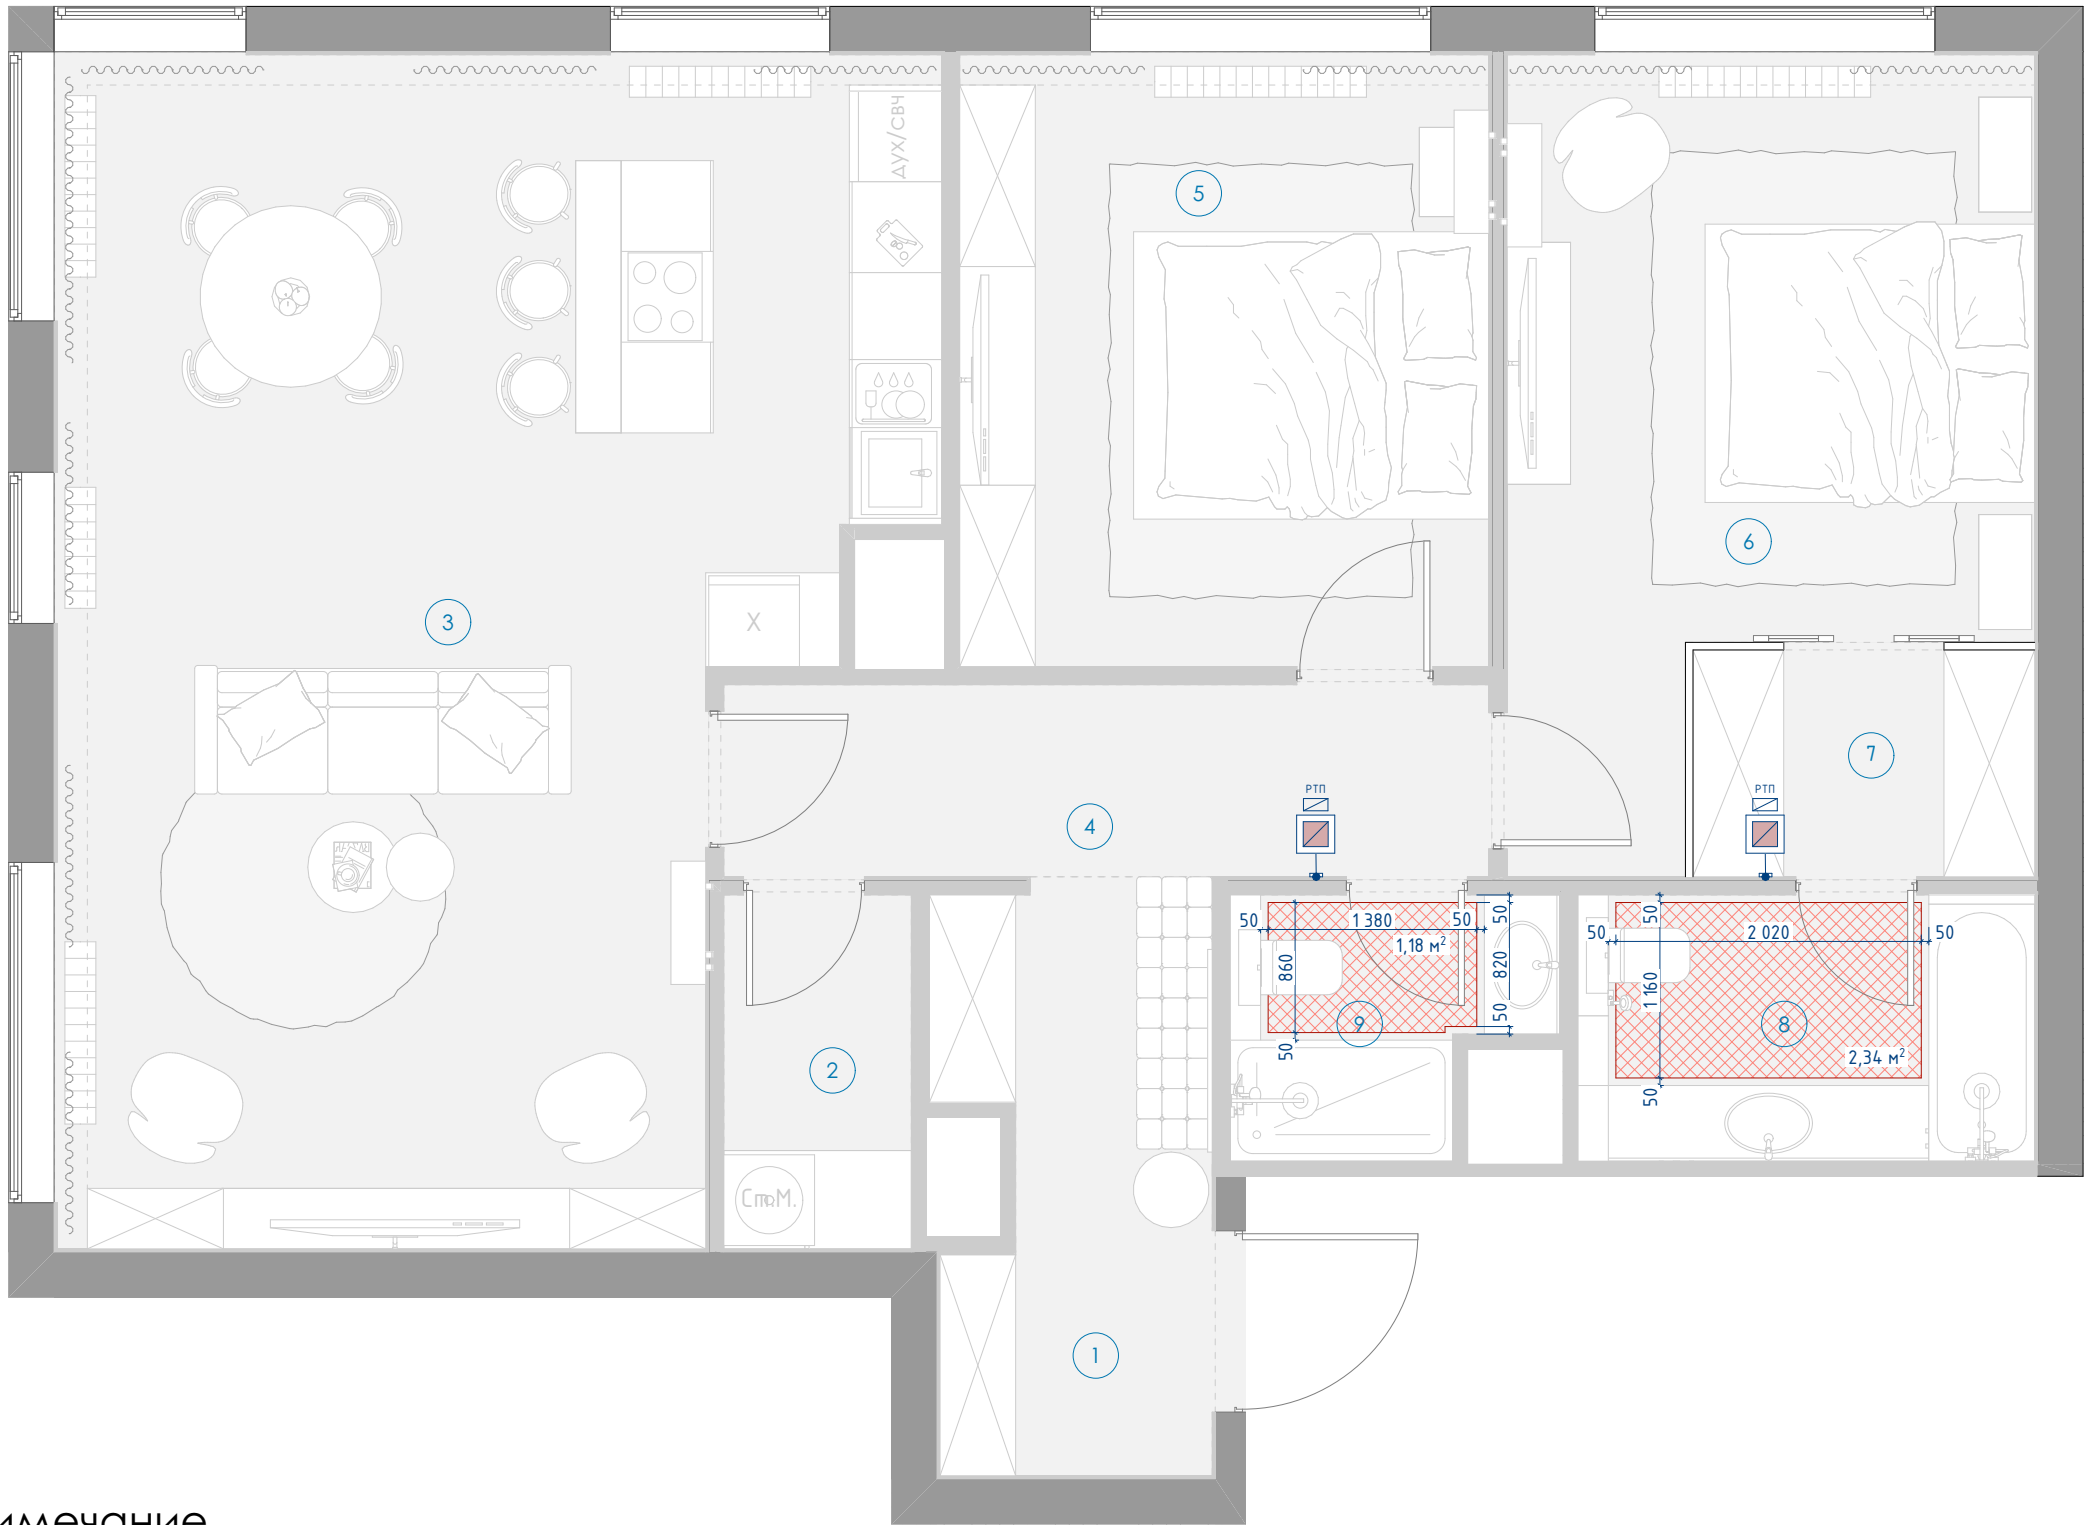

Экспликация помещений		
№	Наименование	Площадь,м2
1	Прихожая	6,69
2	Постирочная	2,92
3	Кухня-гостиная	39,72
4	Коридор	6,51
5	Комната	14,22
6	Спальня	15,45
7	Гардеробная	3,41
8	Ванная комната	5,33
9	Санузел	3,26
		97,51 м²

Условные обозначения


- существующие несущие стены
- существующие перегородки
- зонирование
- теплый пол
- 1 - нумерация помещений
- PTP - терморегулятор

Примечание

1. Все размеры уточнять по месту.
2. За отметку 0.000 принята отметка уровня чистого пола (у.ч.п.)
3. Допустимо расхождение размеров ~ 2 см
4. Высота термостата 250 мм от чистого. Итоговый выбор теплого пола остается за правом заказчика. Привязки даны от центра рам. Все размеры даны в чистовом виде уточнить по месту.

дизайнер: Кривошатская Е.С. _____ +7 (977) 809 44 19		Дизайн проект квартиры	стадия ДП	
чертил: Кривошатская Е.С. _____ +7 (977) 809 44 19				формат А3
Заказчик:	Адрес: м Селегерская, ул Дегунинская д 5а		Лист	
	М 1:50, 1:1			7
	03.05.2024			
		План теплого пола		

Схема оборудования

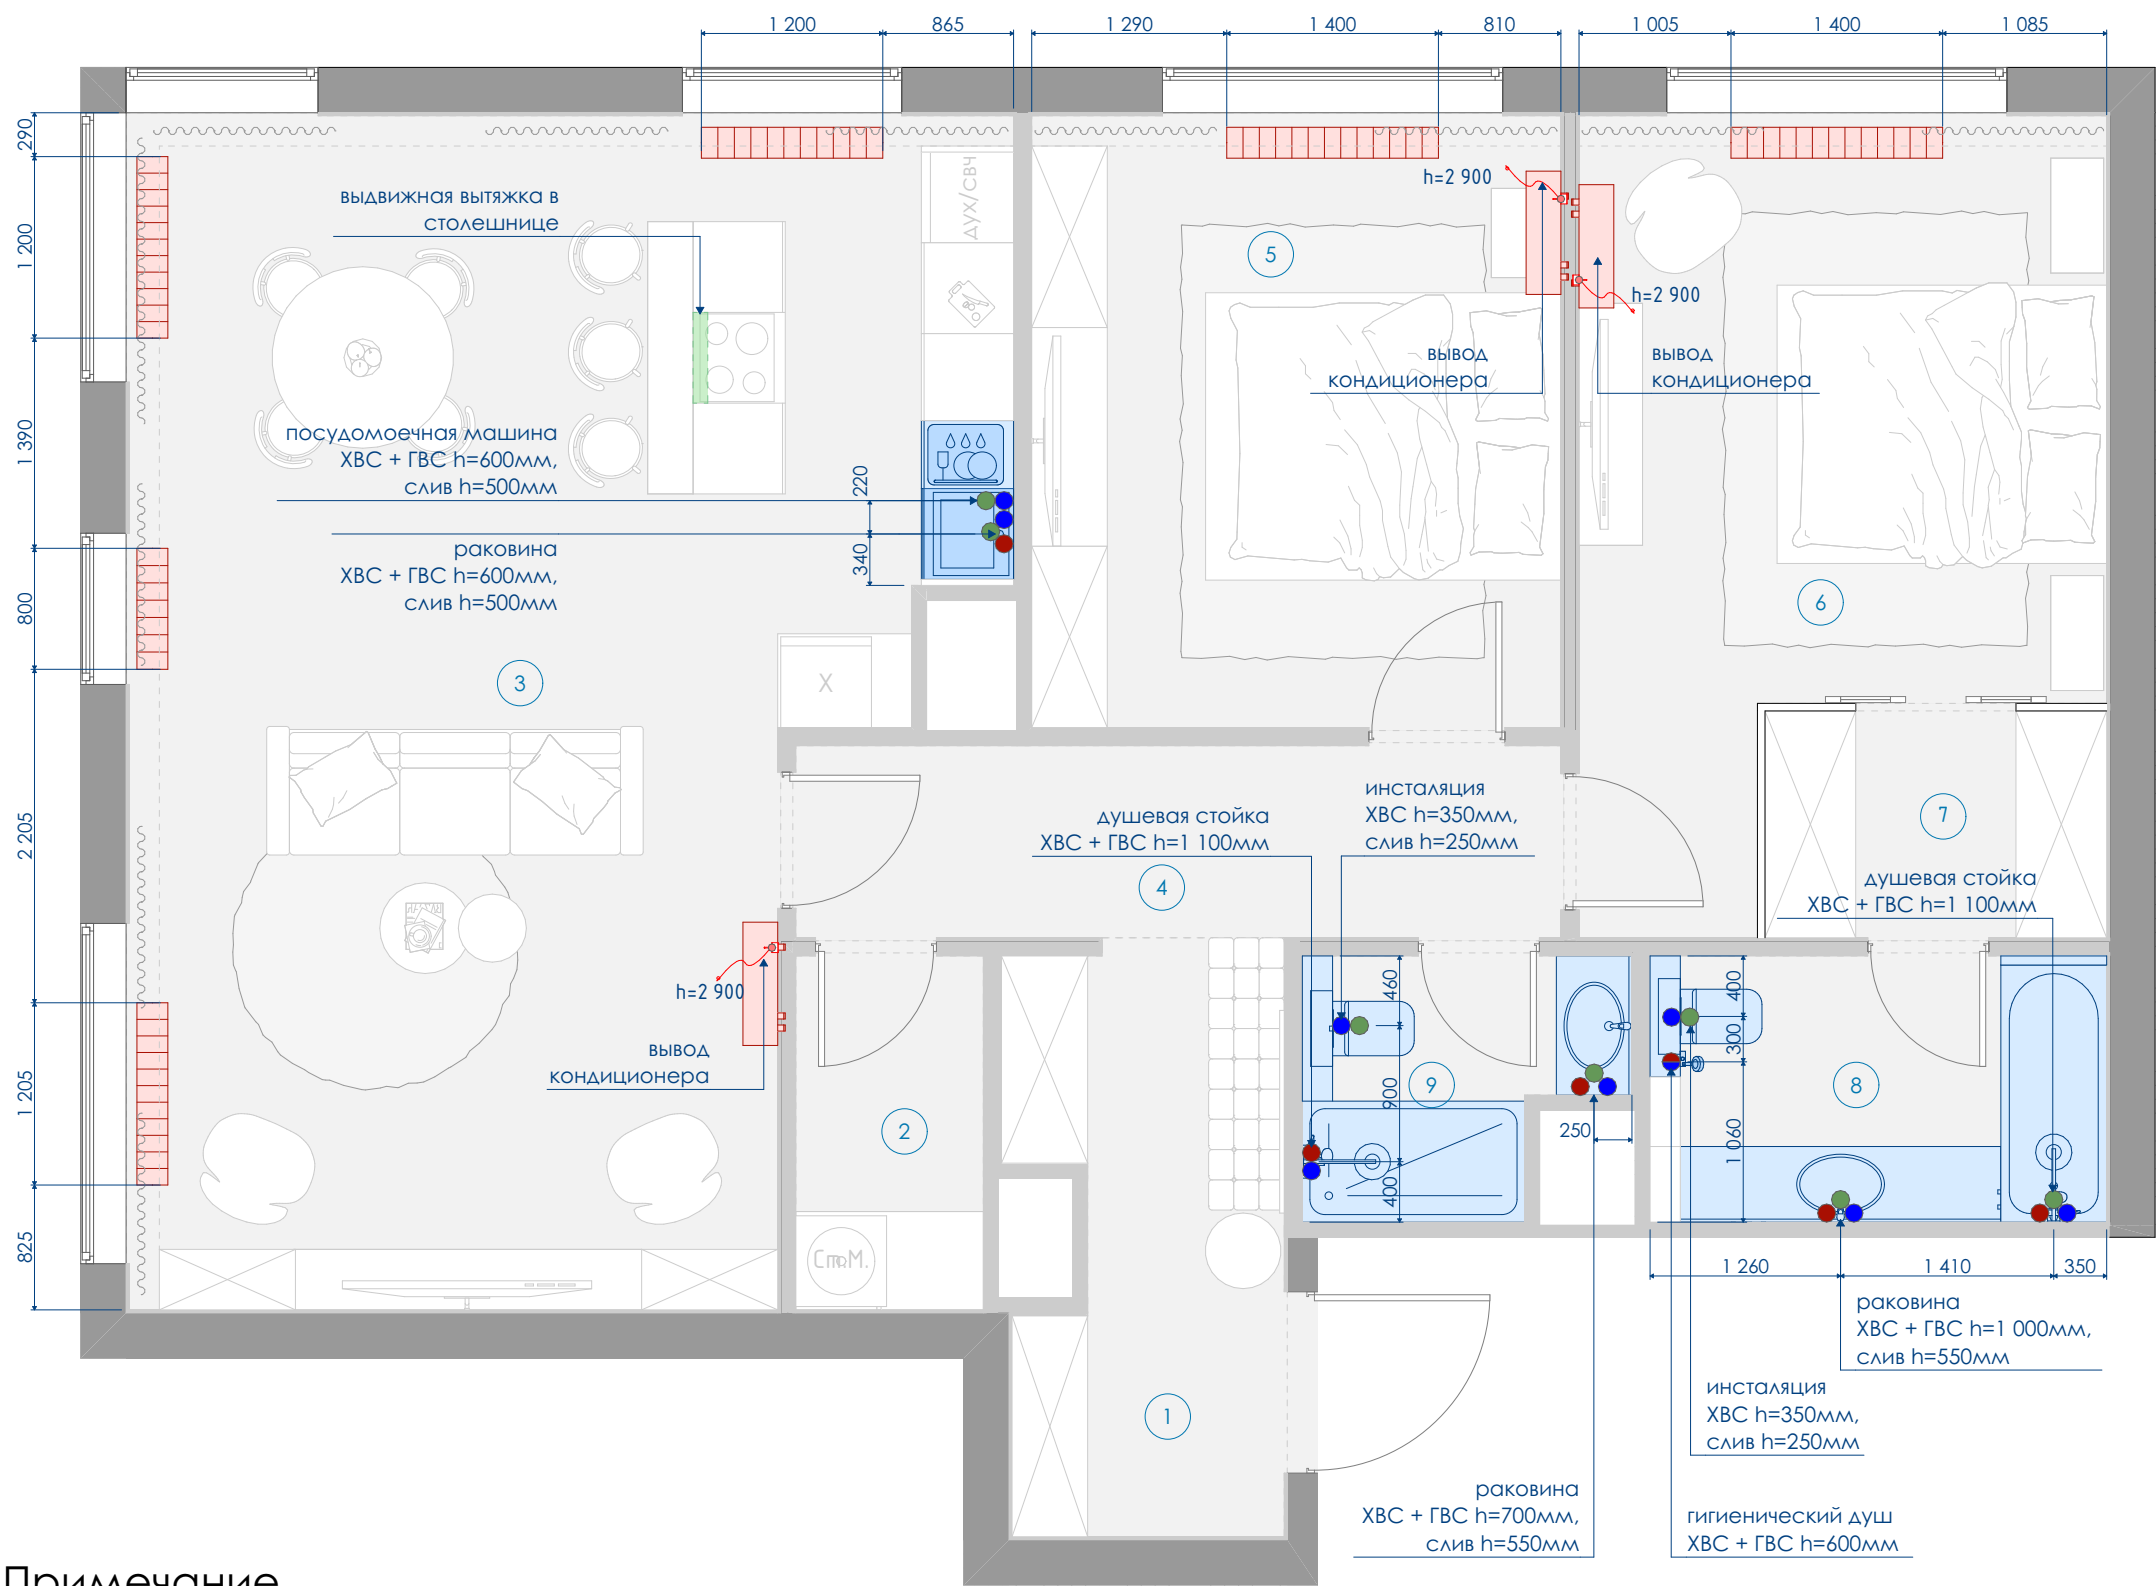

Примечание

1. Все размеры уточнять по месту после черновых/отделочных работ.
2. За отметку 0.000 принята отметка уровня чистого пола (у.ч.п.)
3. Привязку выводов коммуникаций уточнить после подбора сантех. оборудования. Выполнить по инструкции монтажа.
4. Предусмотреть люки скрытого монтажа для доступа к коммуникациям. Размещение определить по месту, согласовать с сантехниками.
5. Предусмотреть люки скрытого монтажа для доступа к коммуникациям. Размещение определить по месту, согласовать с сантехниками.
6. Уклон канализационных труб выполнить минимально допустимым (1 см на 1 м длины). Согласовать схему канализации со специалистами.
7. Итоговый выбор конвекторов остается за правом заказчика. Все размеры уточнить по месту.


Экспликация помещений		
№	Наименование	Площадь,м2
1	Прихожая	6,69
2	Постирочная	2,92
3	Кухня-гостиная	39,72
4	Коридор	6,51
5	Комната	14,22
6	Спальня	15,45
7	Гардеробная	3,41
8	Ванная комната	5,33
9	Санузел	3,26
		97,51 м²

Условные обозначения

- существующие несущие стены
- существующие перегородки
- зонирование
- сантехника и оборудование
- внутрипольный конвектор
- кондиционер
- электровывод
- 1 - нумерация помещений
- - подвод труб ХВС
- - подвод труб ГВС
- - отвод канализации

дизайнер: Кривошатская Е.С. +7 (977) 809 44 19		Дизайн проект квартиры		стадия ДП
чертил: Кривошатская Е.С. +7 (977) 809 44 19		Адрес: м Селегерская, ул Дегунинская д 5а		формат А3
Заказчик:		М 1:50, 1:1	Схема оборудования	Лист
		03.05.2024		8

План размещения розеток и выключателей

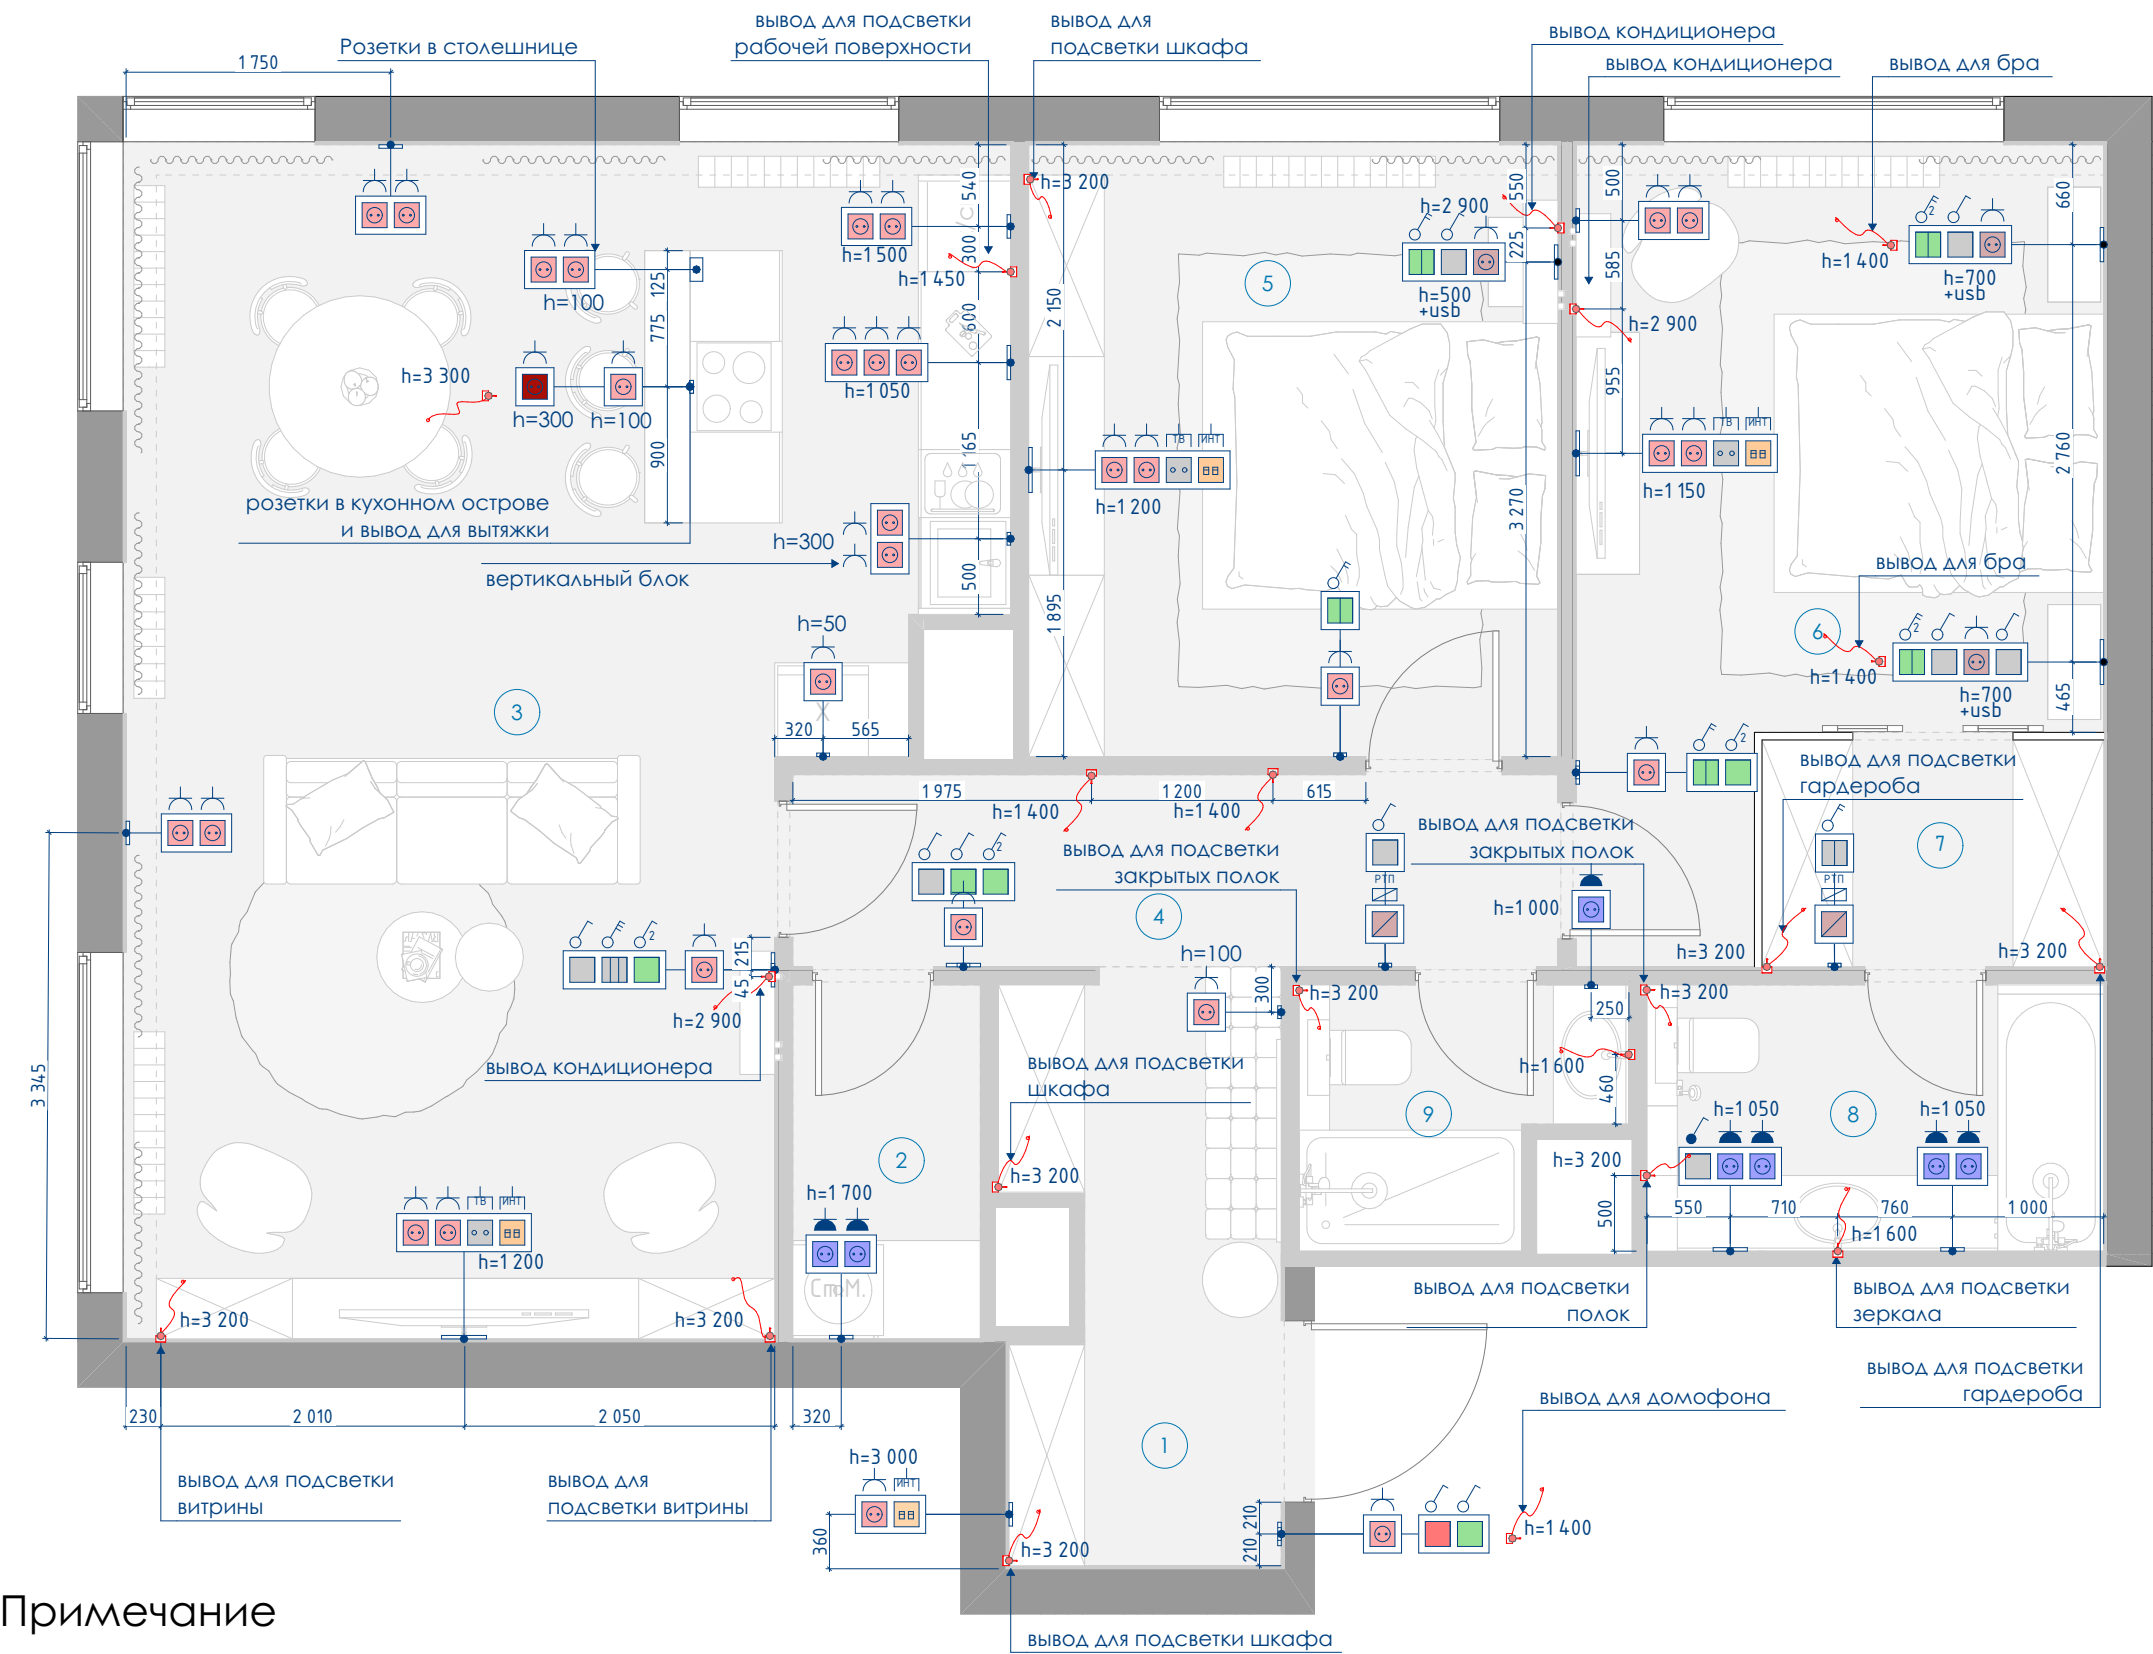

Примечание

1. Высота розеток и выводов кабеля от уровня чистого пола $H=300$ мм, высота выключателей $H=900$ мм, если не указано иного. Расстояние от края стены/дверного проема до центра ближнего выключателя/розетки 150-170 мм.
2. Розетки и выключатели устанавливать блоками, все блоки - горизонтальные, если не указано иного (**например, сноска: "вертикальный блок"**). Все размеры привязки по вертикали и горизонтали - по центру блока розеток/выключателей, если не указано иного (**например, сноска: "привязка по центру ближнего к окну выключателя/розетки"**), кроме блоков у края стены/дверного проема (п.1)).
3. Все приборы со знаком * - уточнить модель, габаритные размеры, высоту установки, высоту и привязку вывода кабеля/розетки, тип подключения (кабель/розетка).
4. Выводы кабеля делать с запасом для корректировки расположения по месту.
5. Уточнить типы, расположение и количество розеток в блоках для ТВ, аудио- и видео-техники, при необходимости внести правки.
6. Смотреть совместно с Планом управления освещением и Развертками.
7. Предусмотреть и согласовать места расположения блоков питания для светодиодных светильников.

Экспликация помещений

№	Наименование	Площадь,м2
1	Прихожая	6,69
2	Постирочная	2,92
3	Кухня-гостиная	39,72
4	Коридор	6,51
5	Комната	14,22
6	Спальня	15,45
7	Гардеробная	3,41
8	Ванная комната	5,33
9	Санузел	3,26
		97,51 м²

Условные обозначения

- существующие несущие стены
- вновьвозводимые перегородки
- выключатель одноклавишный
- выключатель двухклавишный
- выключатель 1-клав. проходной
- выключатель 2-клав. проходной
- выключатель 1-клав. перекрестный
- терморегулятор
- розетка 220 В
- розетка 220 В
- розетка влагозащищенная
- розетка 220 В + USB вывод
- интернет розетка
- телевизионная розетка
- электровывод

дизайнер: Кривошатская Е.С.
+7 (977) 809 44 19

чертил: Кривошатская Е.С.
+7 (977) 809 44 19

Заказчик:

М 1:50

03.05.2024

Дизайн проект квартиры

Адрес: м Селегерская, ул Дегунинская д 5а

План размещения розеток и выключателей


стадия
ДП

формат А3

Лист

9

План привязки осветительных приборов

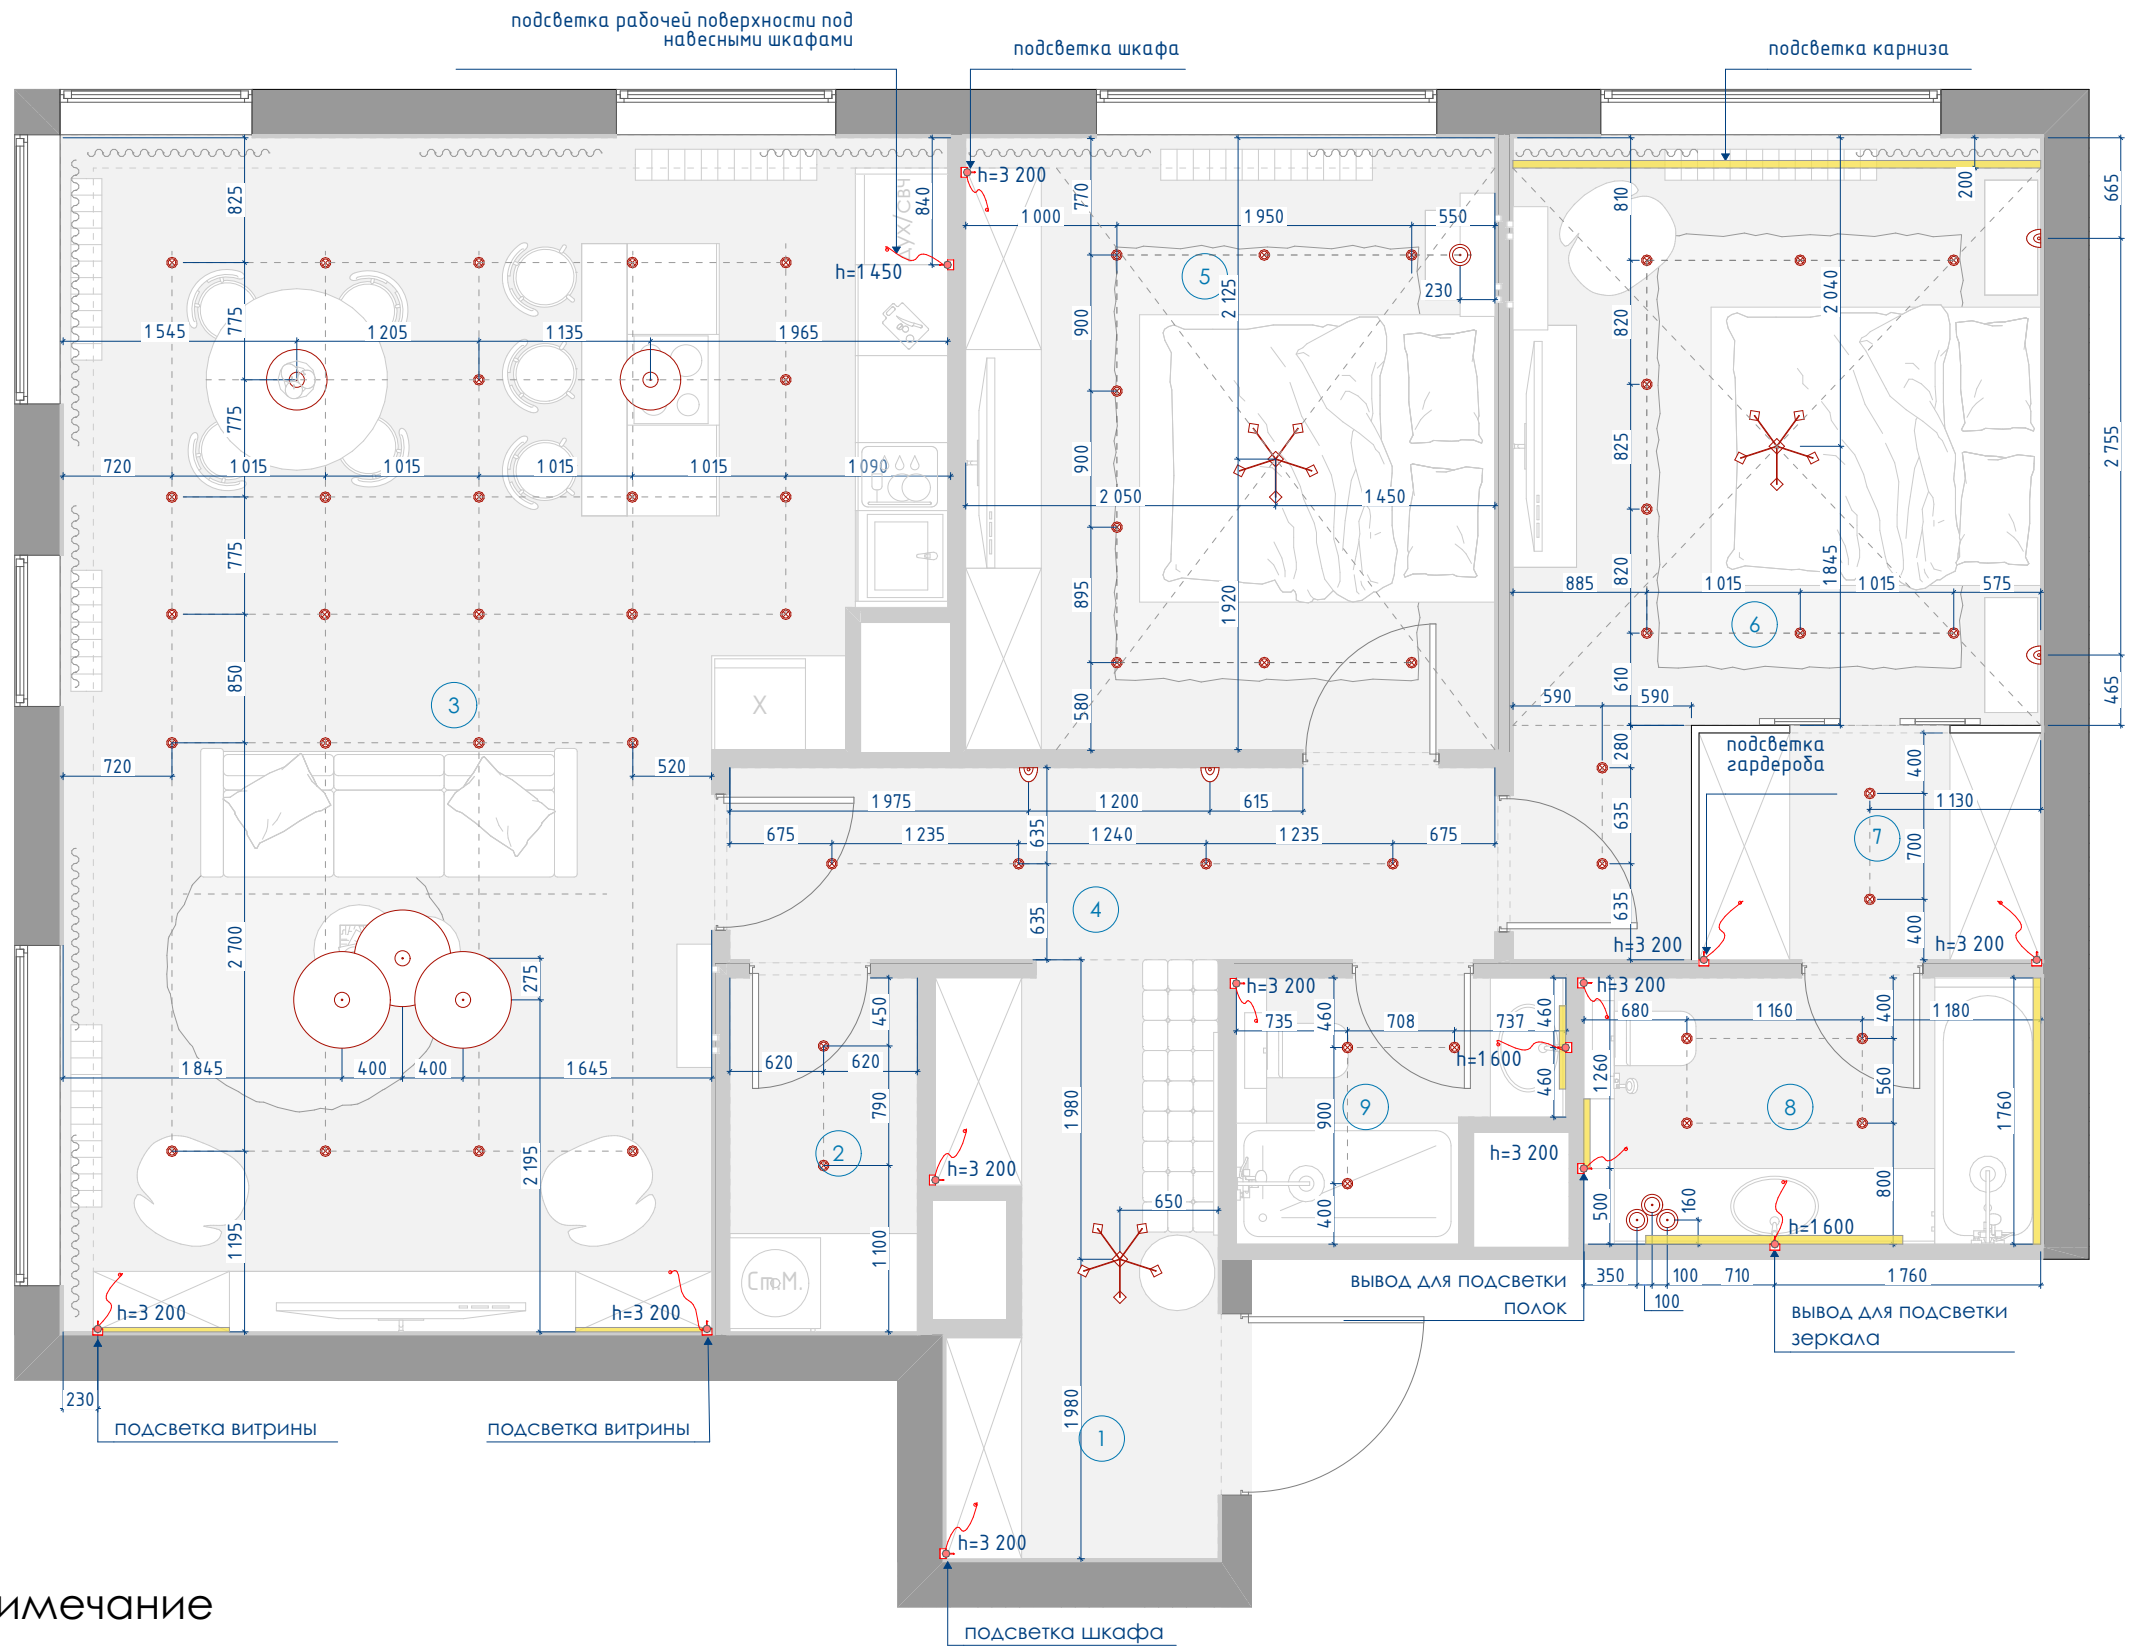

Экспликация помещений		
№	Наименование	Площадь,м2
1	Прихожая	6,69
2	Постирочная	2,92
3	Кухня-гостиная	39,72
4	Коридор	6,51
5	Комната	14,22
6	Спальня	15,45
7	Гардеробная	3,41
8	Ванная комната	5,33
9	Санузел	3,26
		97,51 м²

Условные обозначения

- существующие несущие стены
- вновьвозводимые перегородки
- светильник подвесной
- встраиваемый светильник
- люстра подвесная
- светодиодная лента в профиле
- электровывод
- бра

Примечание

1. Все приборы со знаком * - уточнить модель, габаритные размеры, высоту установки, высоту и привязку вывода кабеля/розетки, тип подключения (кабель/розетка).
2. Выводы кабеля делать с запасом для корректировки расположения по месту.
3. Смотреть совместно с Планом управления освещением и Развертками.
4. Предусмотреть и согласовать места расположения блоков питания для светодиодных светильников.
5. Уточнить у производителей осветительных приборов возможность дистанционного диммирования, при необходимости предусмотреть его.
6. Все размеры даны от центральной точки светильников. Все высоты даны от чистого пола. Рамзеры уточнять на месте..

дизайнер: Кривошатская Е.С.
+7 (977) 809 44 19
чертил: Кривошатская Е.С.
+7 (977) 809 44 19

Заказчик:

М 1:50, 1:20

03.05.2024

Дизайн проект квартиры

Адрес: м Селегерская, ул Дегунинская д 5а

План привязки осветительных приборов


стадия
ДП

формат А3

Лист

10

План привязки выключателей

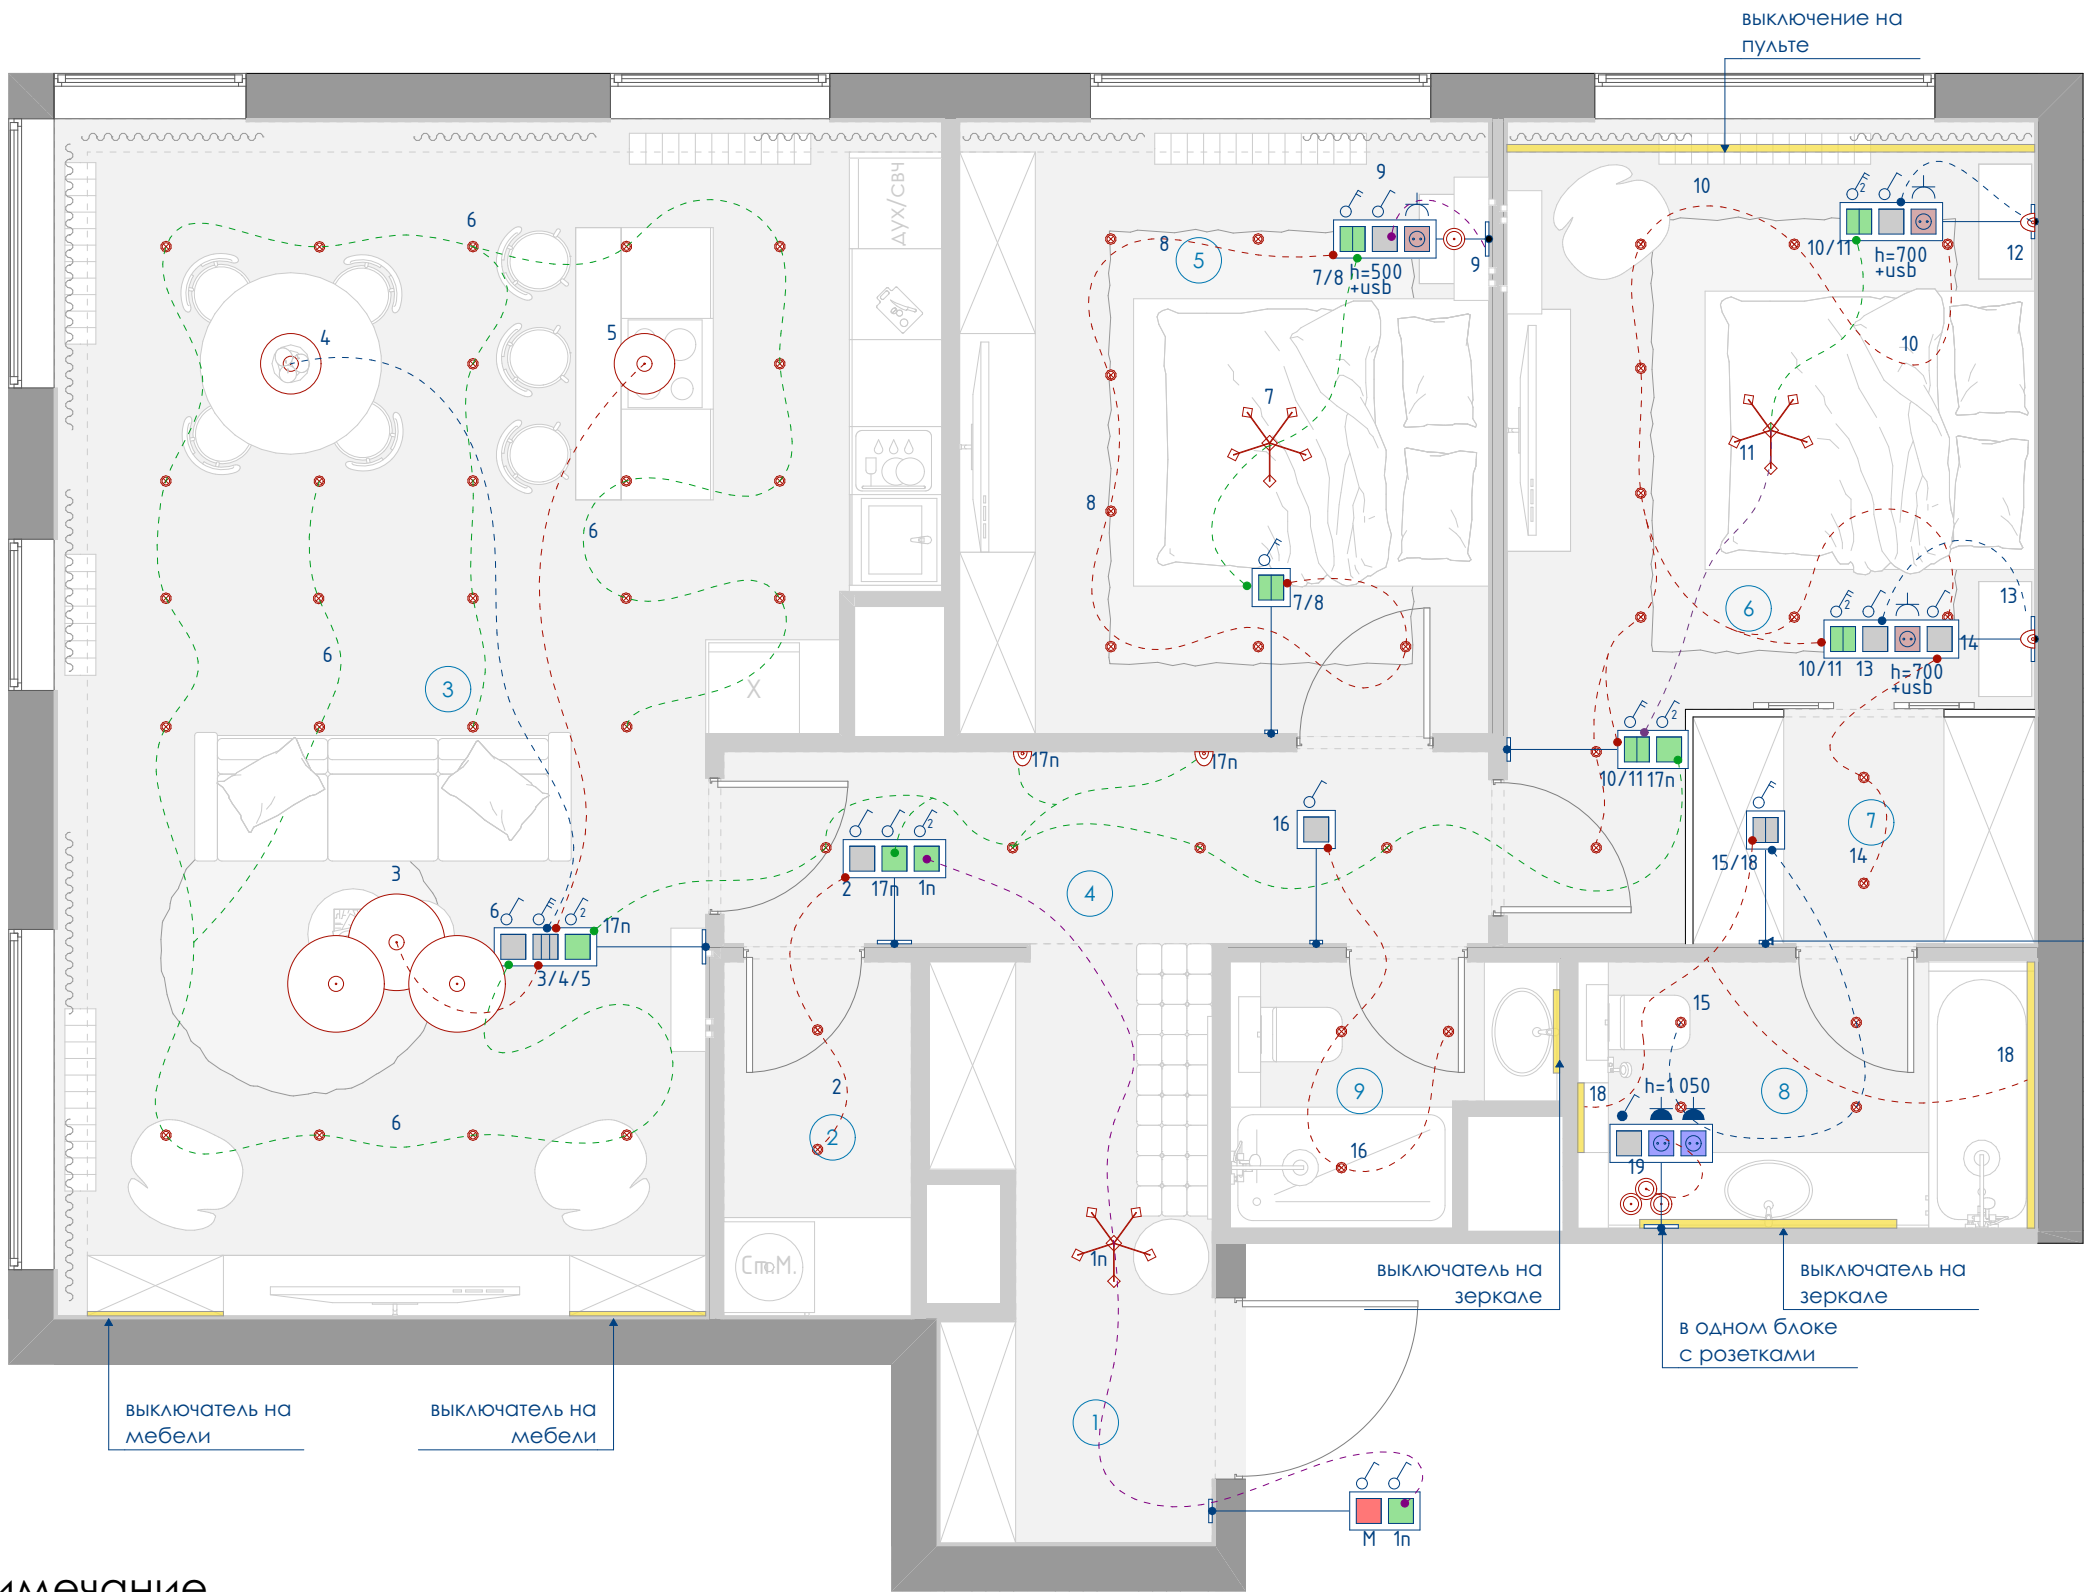

Экспликация помещений		
№	Наименование	Площадь,м2
1	Прихожая	6,69
2	Постирочная	2,92
3	Кухня-гостиная	39,72
4	Коридор	6,51
5	Комната	14,22
6	Спальня	15,45
7	Гардеробная	3,41
8	Ванная комната	5,33
9	Санузел	3,26
		97,51 м²

Условные обозначения

- существующие несущие стены
- вновьвозводимые перегородки
- светильник подвесной
- встраиваемый светильник
- люстра подвесная
- светодиодная лента в профиле
- электровывод
- бра
- выключатель одноклавишный
- выключатель двухклавишный
- выключатель двухклавишный
- выключатель 1-клав. проходной
- выключатель 1-клав. перекрестный
- розетка 220 В + USB вывод
- розетка 220 В

Примечание

1. Высота розеток и выводов кабеля от уровня чистого пола H=250 мм, высота выключателей H=900 мм, если не указано иного.
2. Расстояние от края стены/дверного проема до центра ближнего выключателя/розетки 150-170 мм.
3. Розетки и выключатели устанавливать блоками, все блоки - горизонтальные, если не указано иного (**например, сноска: "вертикальный блок"**).
4. Все размеры привязки по вертикали и горизонтали - по центру блока розеток/выключателей, если не указано иного (**например, сноска: "привязка по центру ближнего к окну выключателя/розетки"**), кроме блоков у края стены/дверного проема (п.2)).
5. Разметку розеток и выключателей выполнять по разверткам или сверять по визуализации интерьера (зависит от формата плитки и конструкции сложных элементов отделки).
6. Выводы кабеля делать с запасом для корректировки расположения по месту.
7. Уточнить типы, расположение и количество розеток в блоках для ТВ, аудио- и видео-техники, при необходимости внести правки.
8. Смотреть совместно с Планом размещения осветительных приборов и Развертками.
9. Предусмотреть и согласовать места расположения блоков питания для светодиодных светильников.

дизайнер: Кривошатская Е.С.
+7 (977) 809 44 19

чертил: Кривошатская Е.С.
+7 (977) 809 44 19

Заказчик:

М 1:50

03.05.2024

Дизайн проект квартиры

Адрес: м Селегерская, ул Дегунинская д 5а

План привязки выключателей


стадия
ДП

формат А3

Лист

11

План потолков

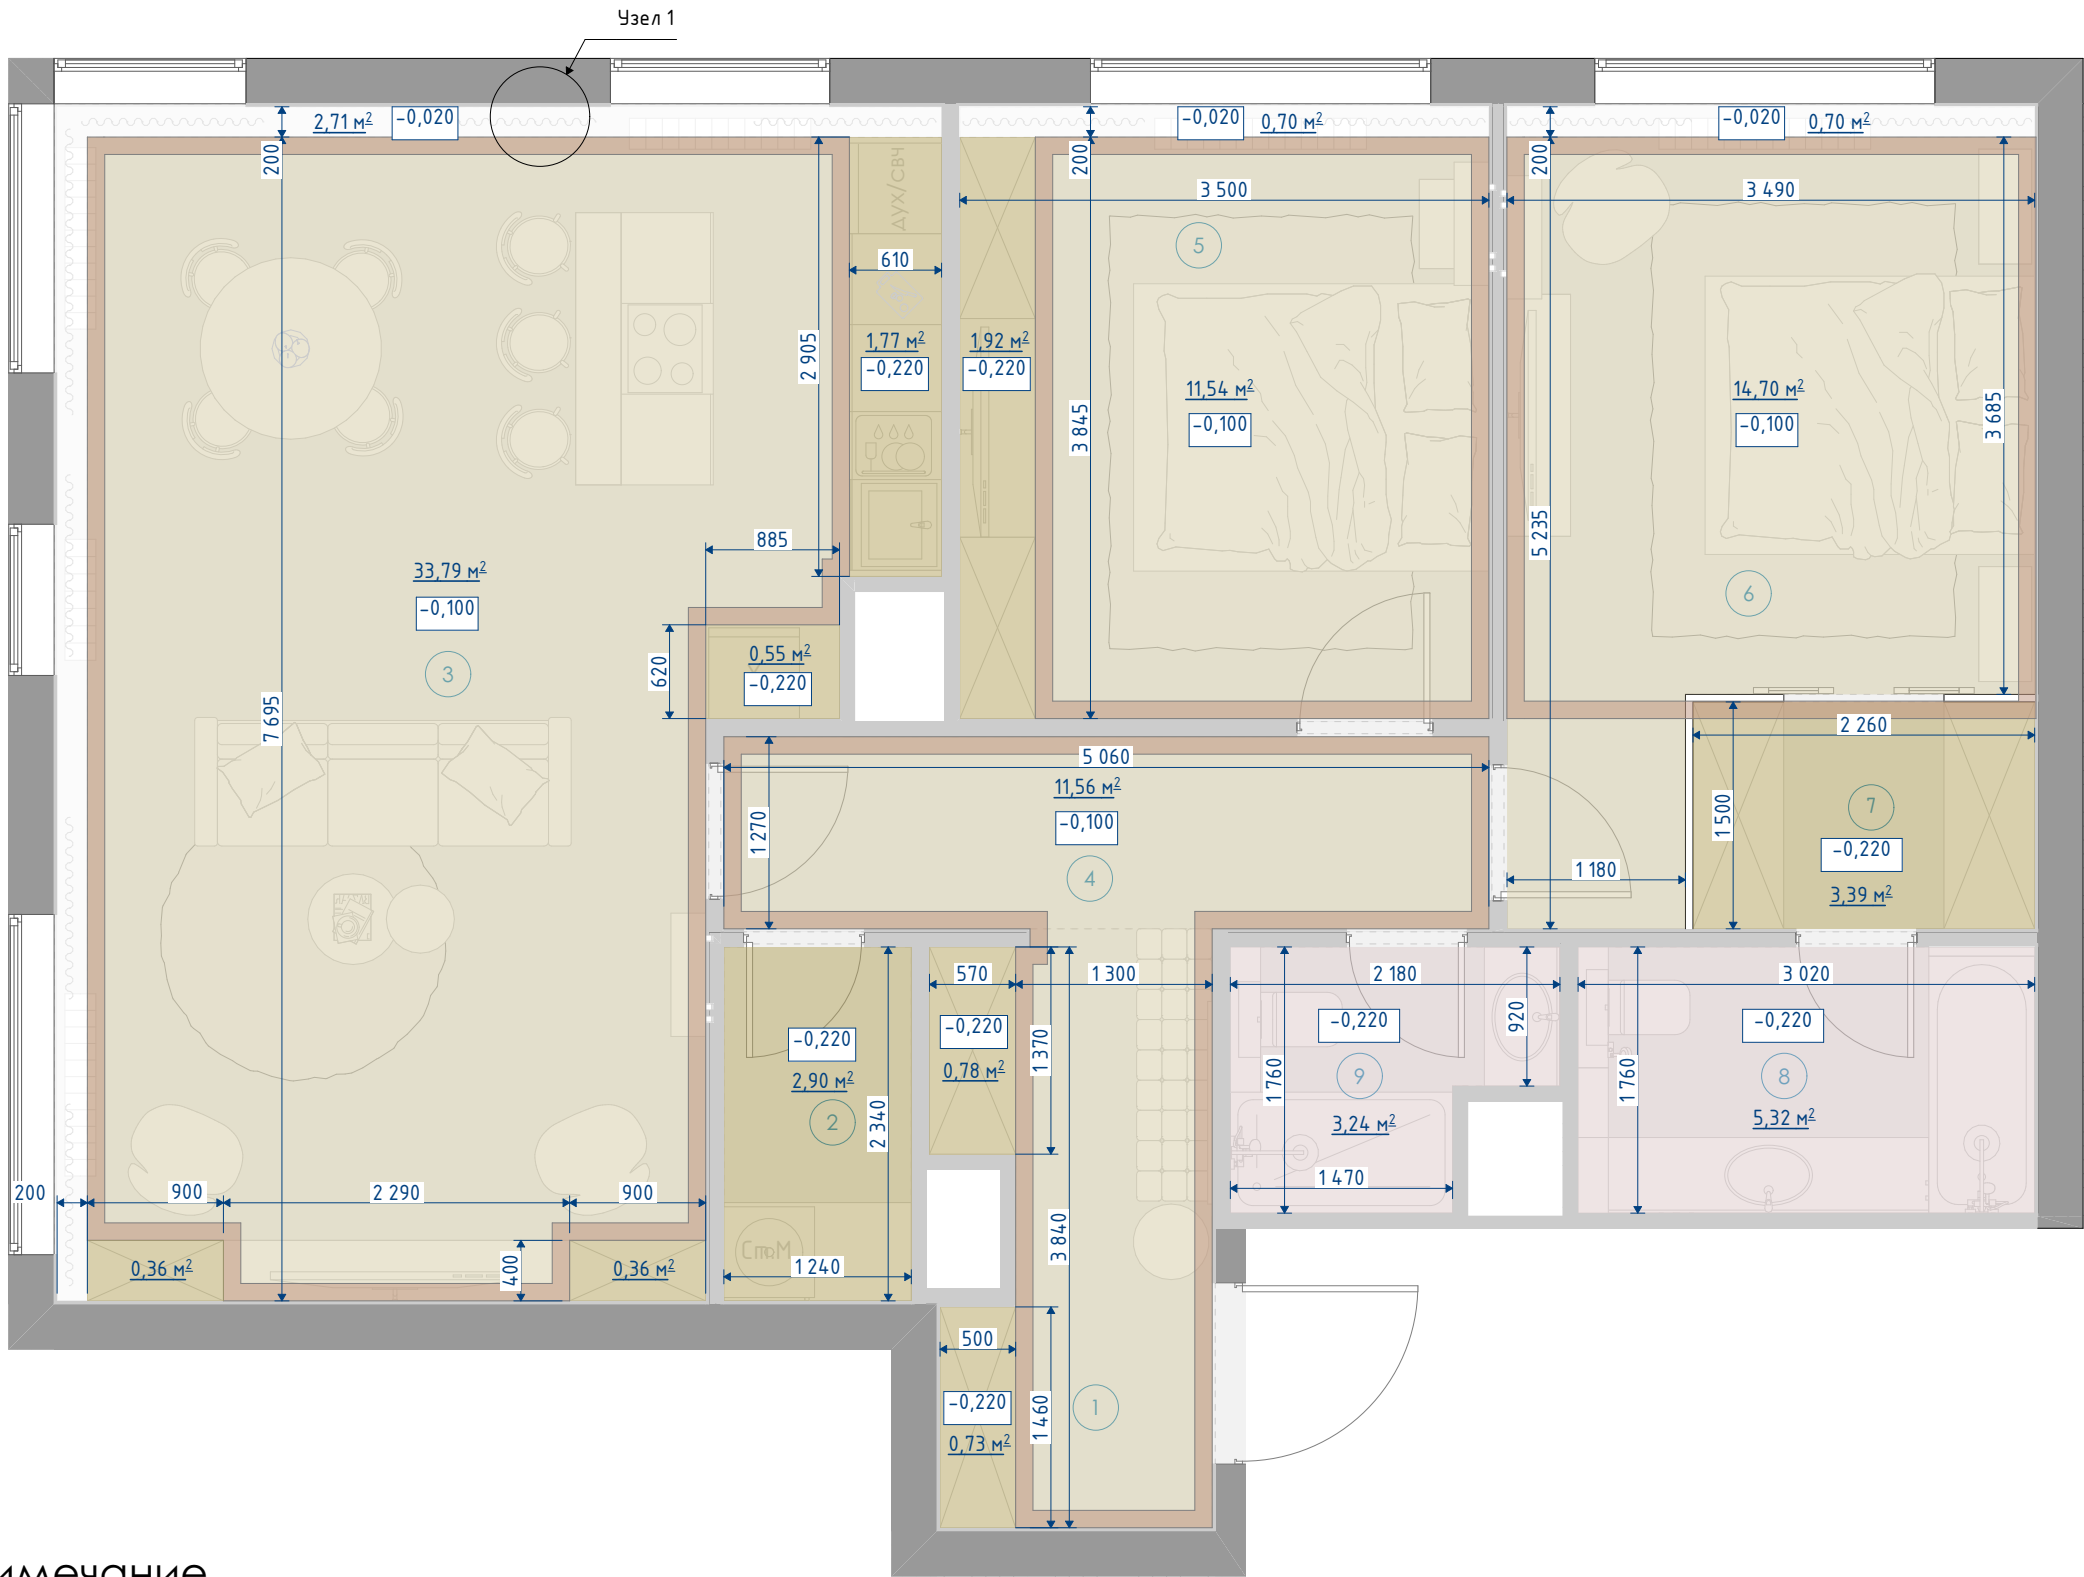


Экспликация помещений		
№	Наименование	Площадь,м2
1	Прихожая	6,69
2	Постирочная	2,92
3	Кухня-гостиная	39,72
4	Коридор	6,51
5	Комната	14,22
6	Спальня	15,45
7	Гардеробная	3,41
8	Ванная комната	5,33
9	Санузел	3,26
		97,51 м²

Условные обозначения

- существующие несущие стены
- вновьвозводимые перегородки
- потолок ГКЛ, h=3 350мм
- потолок ГКЛ, h=3 230мм
- потолок ВГКЛ, h=3 230мм
- ниши, штукатурятся и красятся
- потолочный карниз
- 0,100 - опуск потолка

светодиодная
лента в профиле

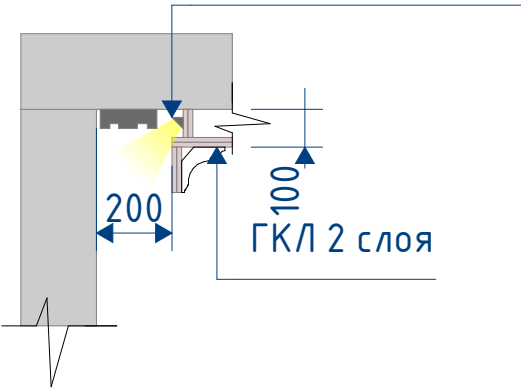

Примечание

1. За отметку 0.000 принята отметка уровня чистого пола (у.ч.п.)
2. Объемы материалов указаны без учета запаса и подрезки (по площади потолка).
3. Смотреть совместно с Планом расстановки осветительных приборов, Развертками и Ведомостью отделочных материалов.
4. Предусмотреть и согласовать места расположения блоков питания для светодиодных светильников.
5. Уточнить нижнюю отметку чистового потолка (+3,230 от ур.ч.п.). При необходимости скорректировать размеры.
6. Дополнительные уточняющие схемы и комментарии по установке встроенных светильников запросить у производителя / поставщика.

дизайнер: Кривошатская Е.С. _____
+7 (977) 809 44 19
чертил: Кривошатская Е.С. _____
+7 (977) 809 44 19

Заказчик:

М 1:20, 1:50

03.05.2024

Дизайн проект квартиры

Адрес: м Селегерская, ул Дегунинская д 5а

План потолков


стадия
ДП

формат А3

Лист

12

План полов

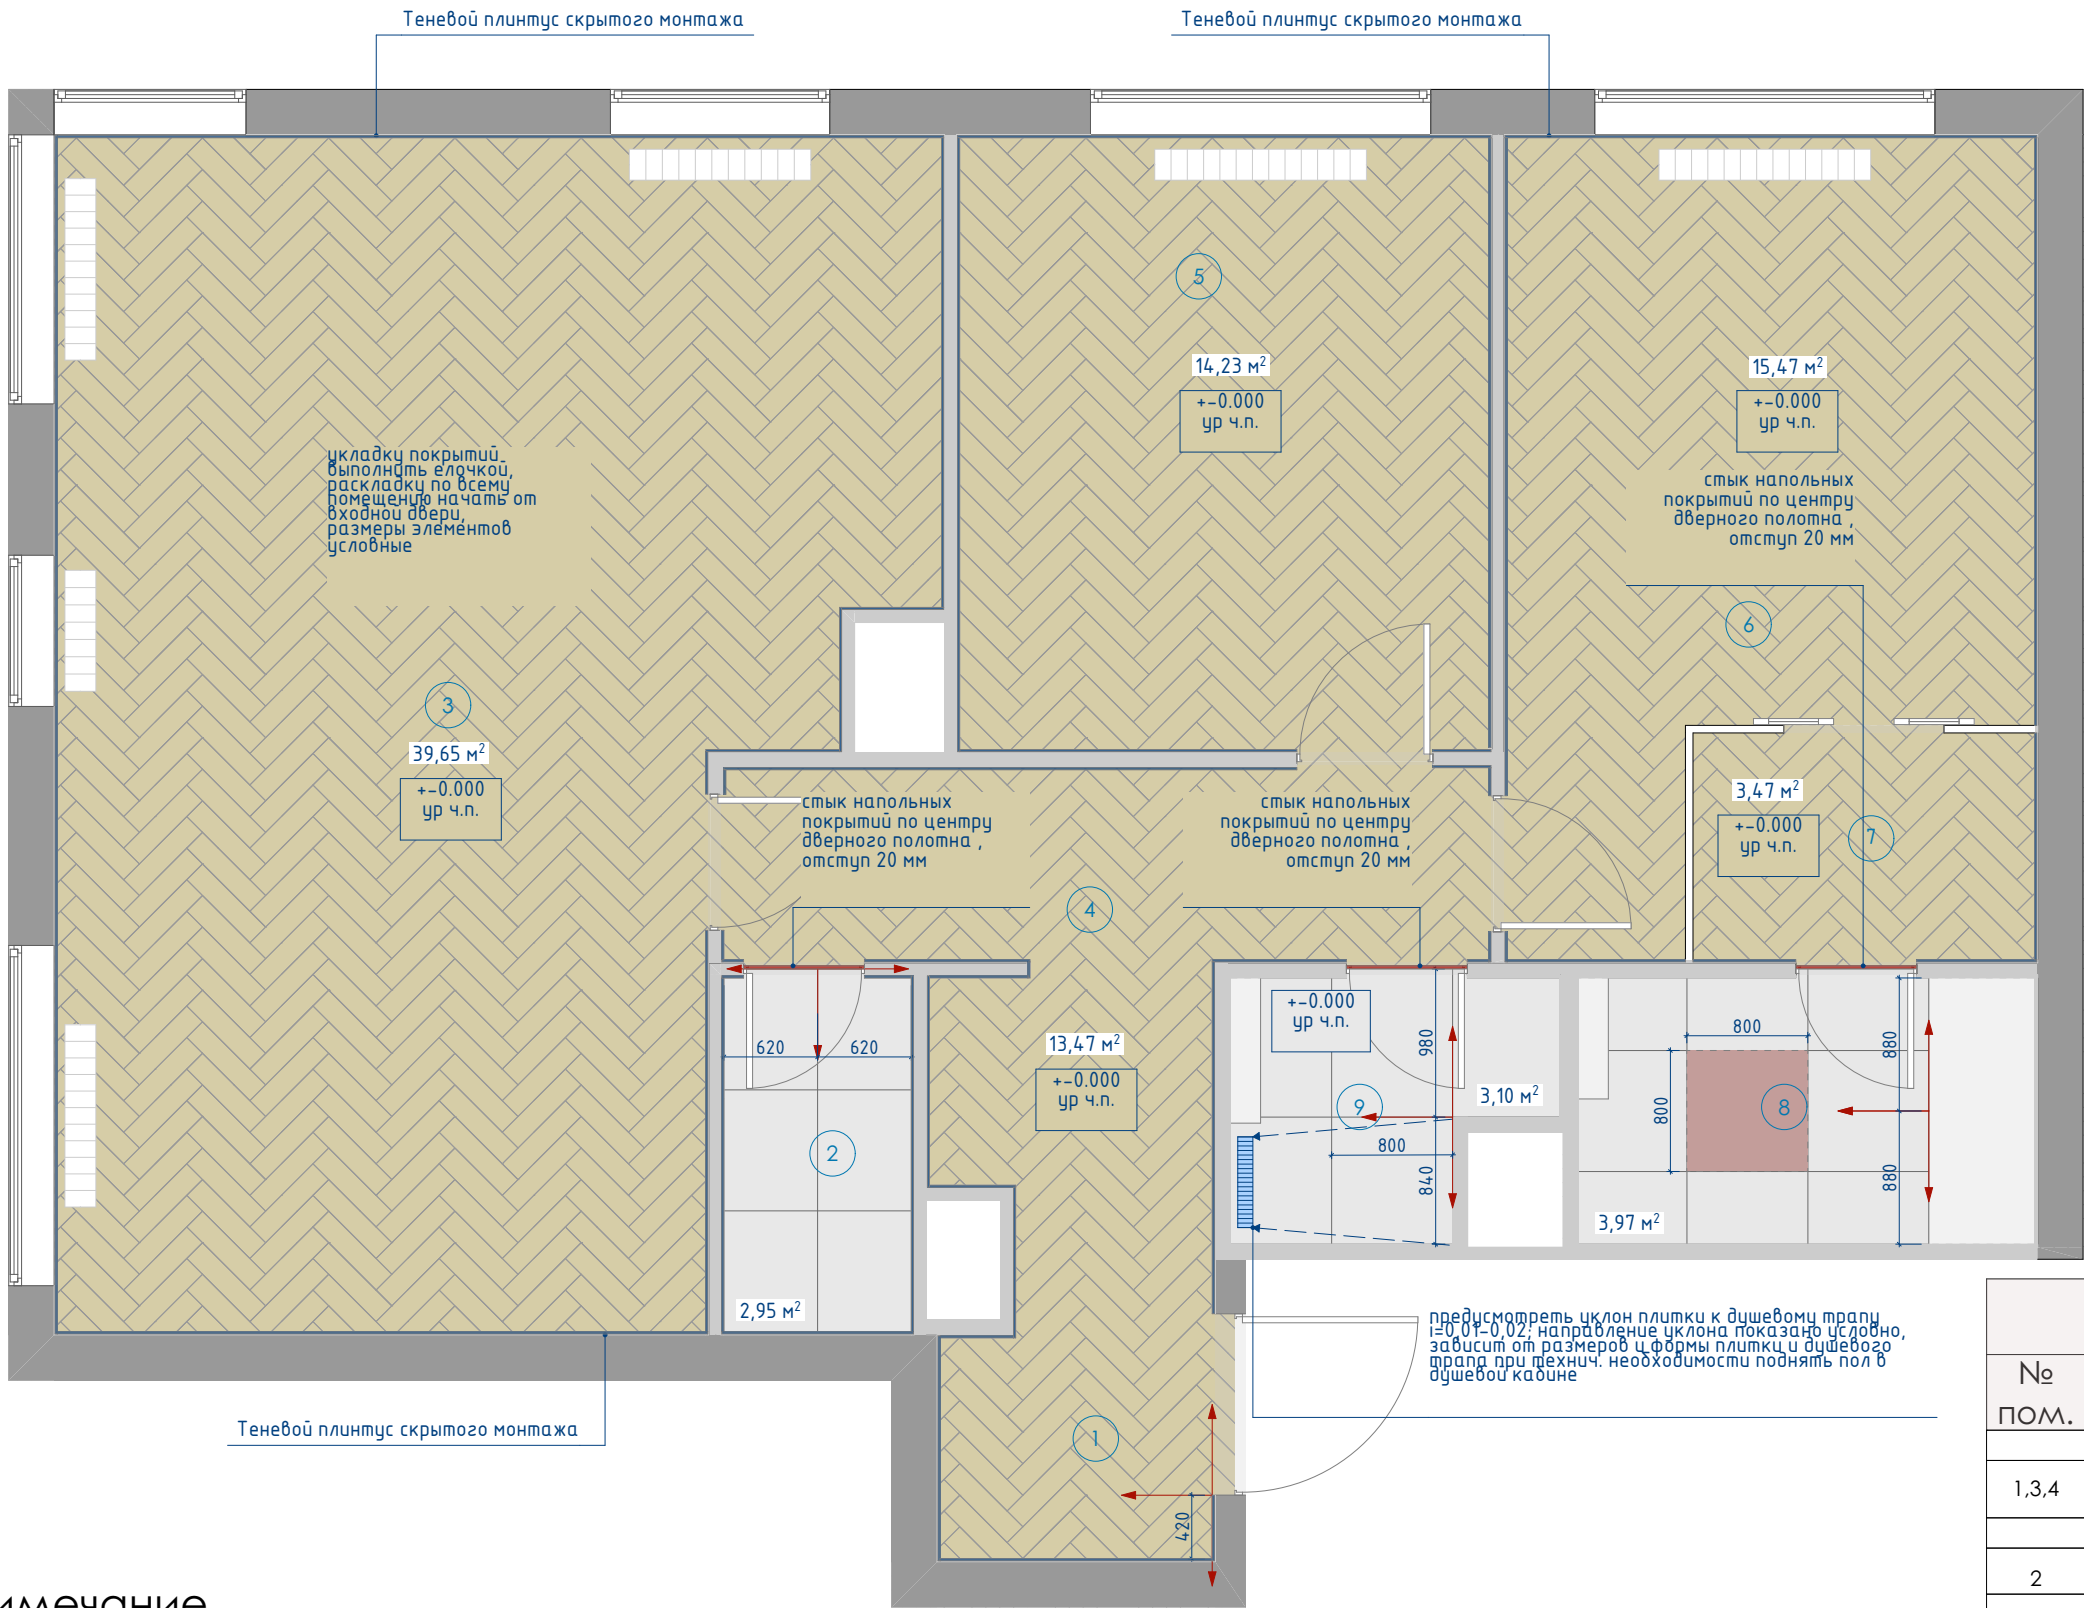

Экспликация помещений		
№	Наименование	Площадь,м2
1	Прихожая	6,69
2	Постирочная	2,92
3	Кухня-гостиная	39,72
4	Коридор	6,51
5	Комната	14,22
6	Спальня	15,45
7	Гардеробная	3,41
8	Ванная комната	5,33
9	Санузел	3,26
		97,51 м²

Условные обозначения

- существующие несущие стены
- вновьвозводимые перегородки
- душевой трап
- внутрипольный конвектор
- габариты покрытия
- точка/линия симметрии при раскладке напольных покрытий

Примечание

- Объемы материалов указаны без учета запаса и подрезки (по площади пола).
- Смотреть совместно с Ведомостью отделочных материалов и Визуализациями интерьера.
- Все покрытия из одинаковых материалов выполнить единым контуром без стыка, в одном уровне. Если есть необходимость в стыковке - стык выполнить по центру дверного полотна (20 мм от края стены), если не указано иного.
- Покрытия из различных материалов стыковать в одном уровне по центру дверного полотна (20 мм от края стены), если не указано иного. Необходимый минимальный зазор между материалами заполнять с помощью пробкового компенсатора или др. материалов (уточнить).
- Ширина межплиточных швов 1,0-1,5 мм (зависит от типа плитки, уточнять по месту).
- Конфигурация покрытий на плане - рекомендуемая, без учета швов, соблюдать точки и линии симметрии, указанные на чертеже.**

Ведомость напольных покрытий			
№ пом.	Наименование помещений	Кол-во, м2/м.п.	Штриховка на плане
1,3,4	ПАРКЕТ	37 м2	
	Прихожая/ Кухня-гостиная/ Спальня/ Гостиная спальня		
2	КЕРАМОГРАНИТ / ТИП 1	3,4 м2	
	Ванная/ Постирочная		
	Санузел		
1,3,4	ПЛИНТУС (теневоy)	23 м.п.	
	Прихожая/ Кухня-гостиная/ Спальня/ Гостиная спальня		

дизайнер: Кривошатская Е.С.
+7 (977) 809 44 19

чертил: Кривошатская Е.С.
+7 (977) 809 44 19

Заказчик:

М 1:50

03.05.2024

Дизайн проект квартиры

Адрес: м Селегерская, ул Дегунинская д 5а


стадия
ДП

формат А3


Лист

13


Развертка стен / Прихожая

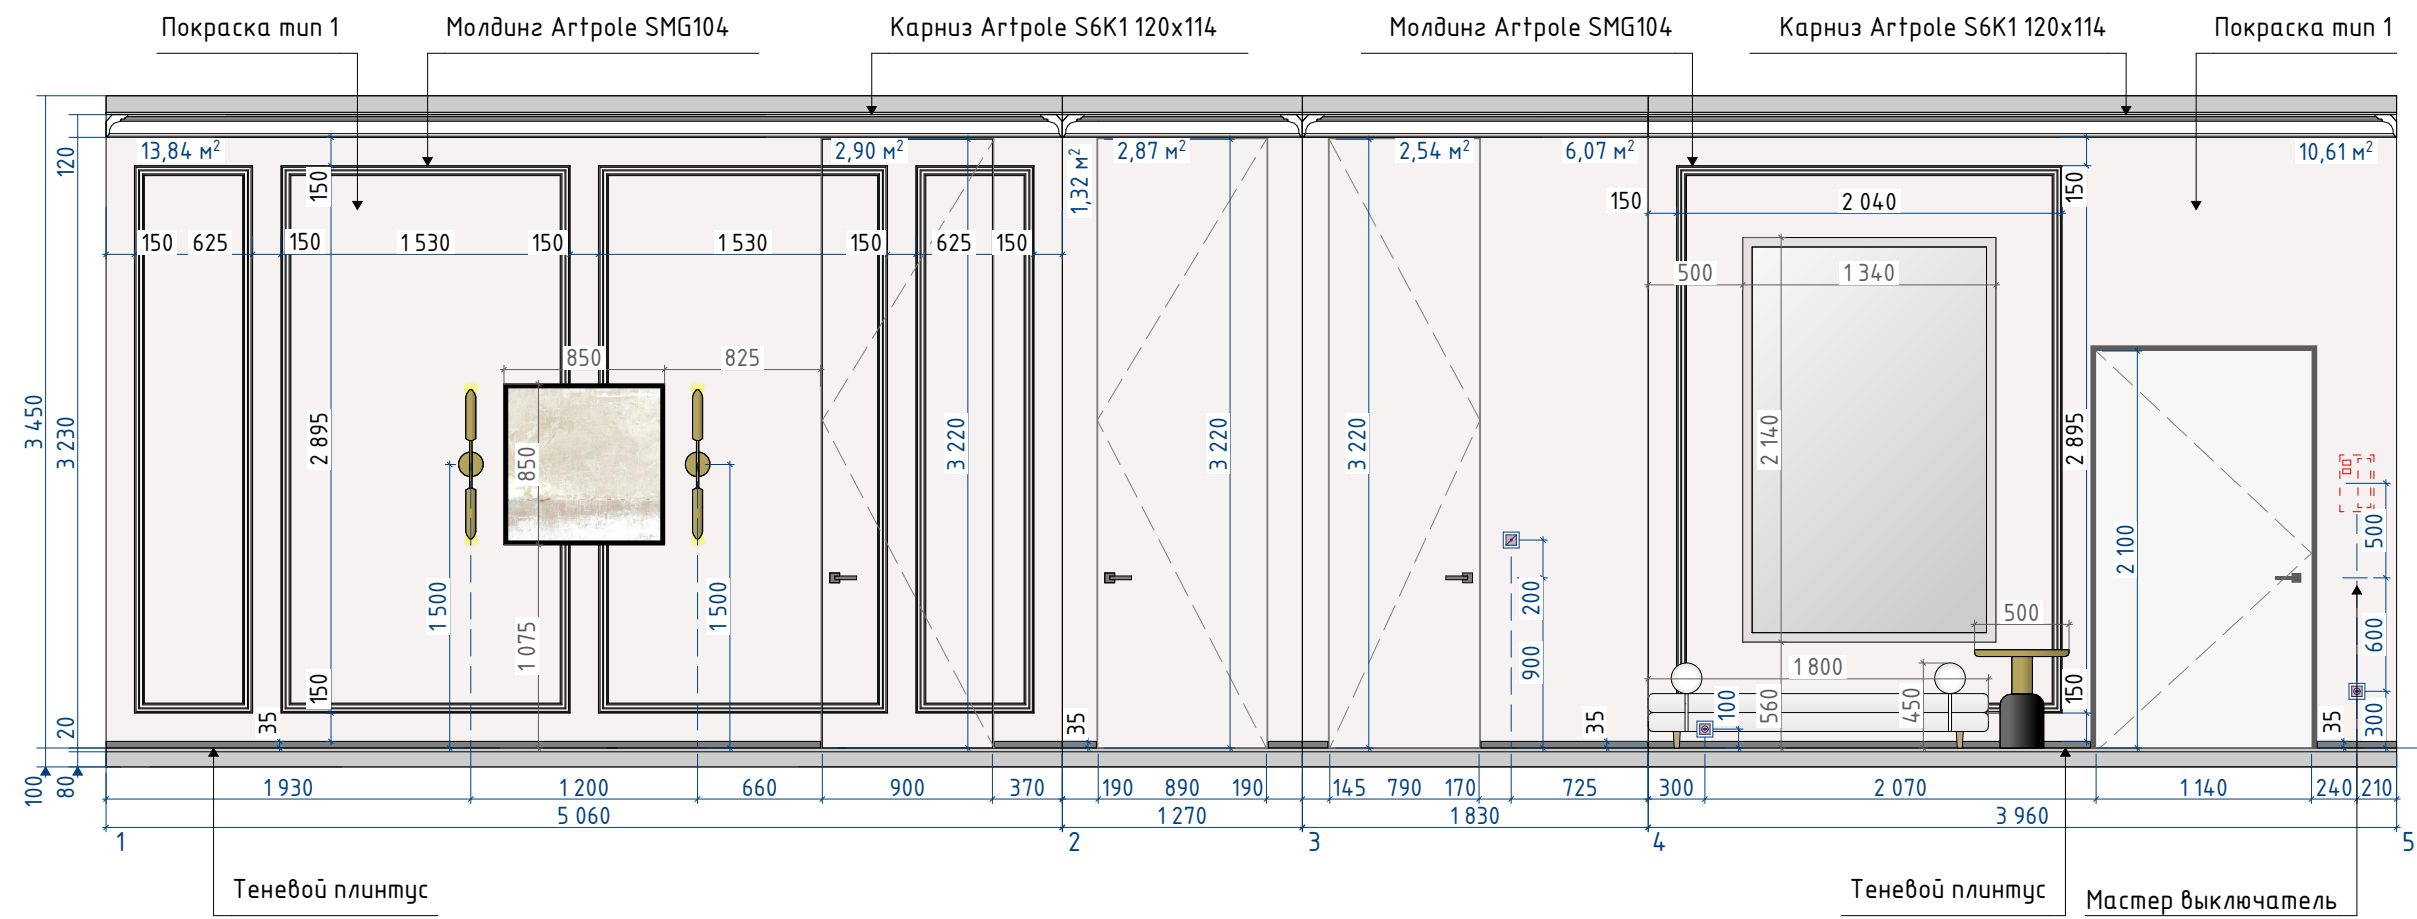

Условные обозначения

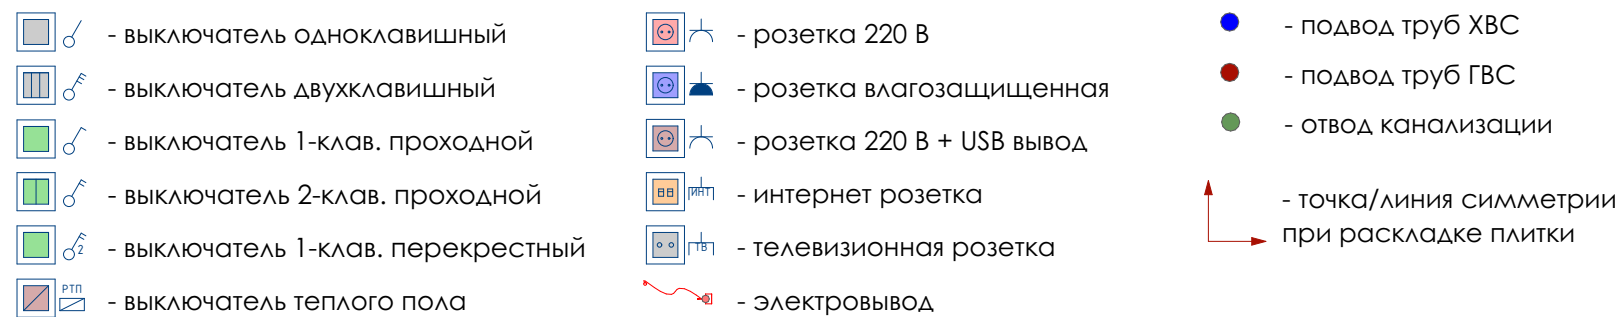

Вид сверху

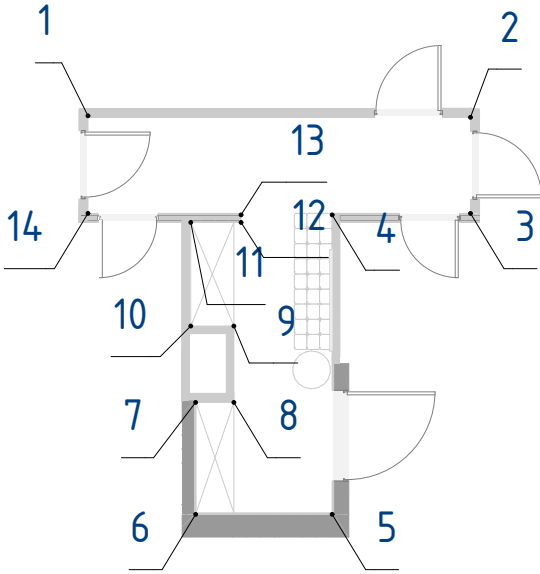

Примечание


- Объемы материалов указаны без учета запаса и подрезки (по площади пола).
- Смотреть совместно с Ведомостью отделочных материалов, планами по электрики и Визуализациями интерьера.
- Тип, марку кол-во изделий уточнять у заказчика или на этапе реализации проекта.
- Все размеры даны в чистовом виде, уточнить на месте.
- Ширина межплиточных швов 1,0-1,5 мм (зависит от типа плитки, уточнять по месту).
- Конфигурация покрытий на плане - рекомендуемая, без учета швов, соблюдать точки и линии симметрии, указанные на чертеже.**

дизайнер: Кривошатская Е.С. +7 (977) 809 44 19	
чертил: Кривошатская Е.С. +7 (977) 809 44 19	
Заказчик:	
М 1:40, 1:100	
03.05.2024	


Дизайн проект квартиры
Адрес: м Селегерская, ул Дегуниная д 5а
Развертка стен / Прихожая

стадия ДП
формат А3
Лист
14


Развертка стен / Прихожая

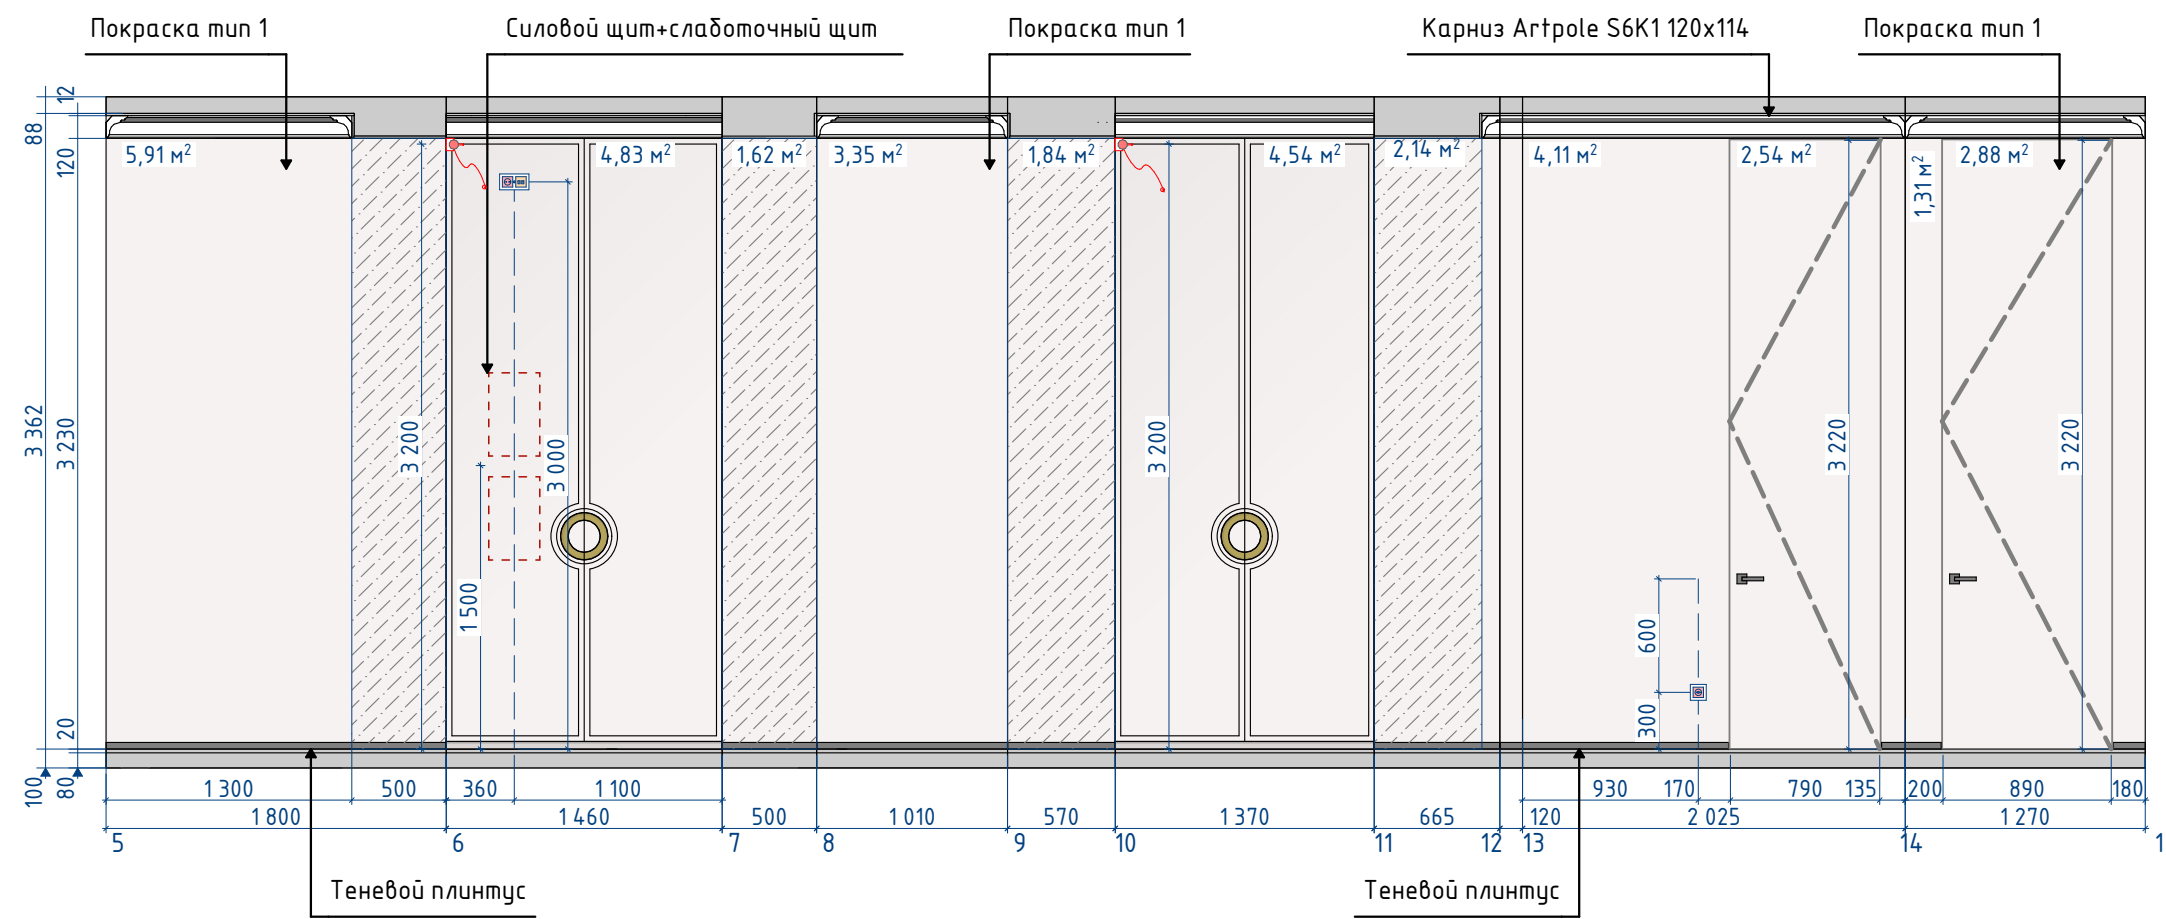

Условные обозначения

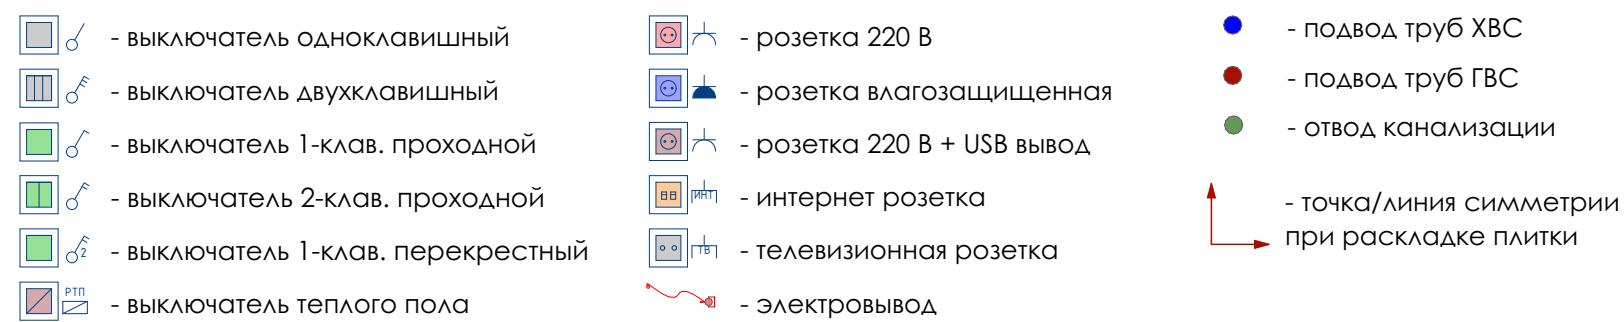


Вид сверху

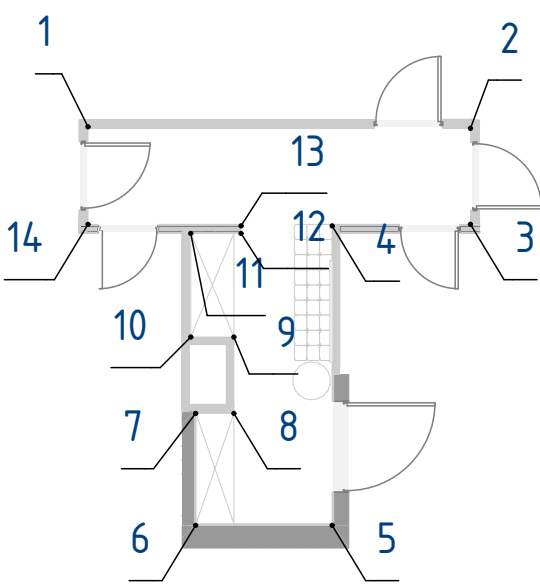


Примечание

- 1. Объемы материалов указаны без учета запаса и подрезки (по площади пола).
- 2. Смотреть совместно с Ведомостью отделочных материалов, планами по электрики и Визуализациями интерьера.
- 3. Тип, марку кол-во изделий уточнять у заказчика или на этапе реализации проекта.
- 4. Все размеры даны в чистовом виде, уточнить на месте.
- 5. Ширина межплиточных швов 1,0-1,5 мм (зависит от типа плитки, уточнять по месту).
- 6. Конфигурация покрытий на плане - рекомендуемая, без учета швов, соблюдать точки и линии симметрии, указанные на чертеже.

Развертка стен / Постирочная

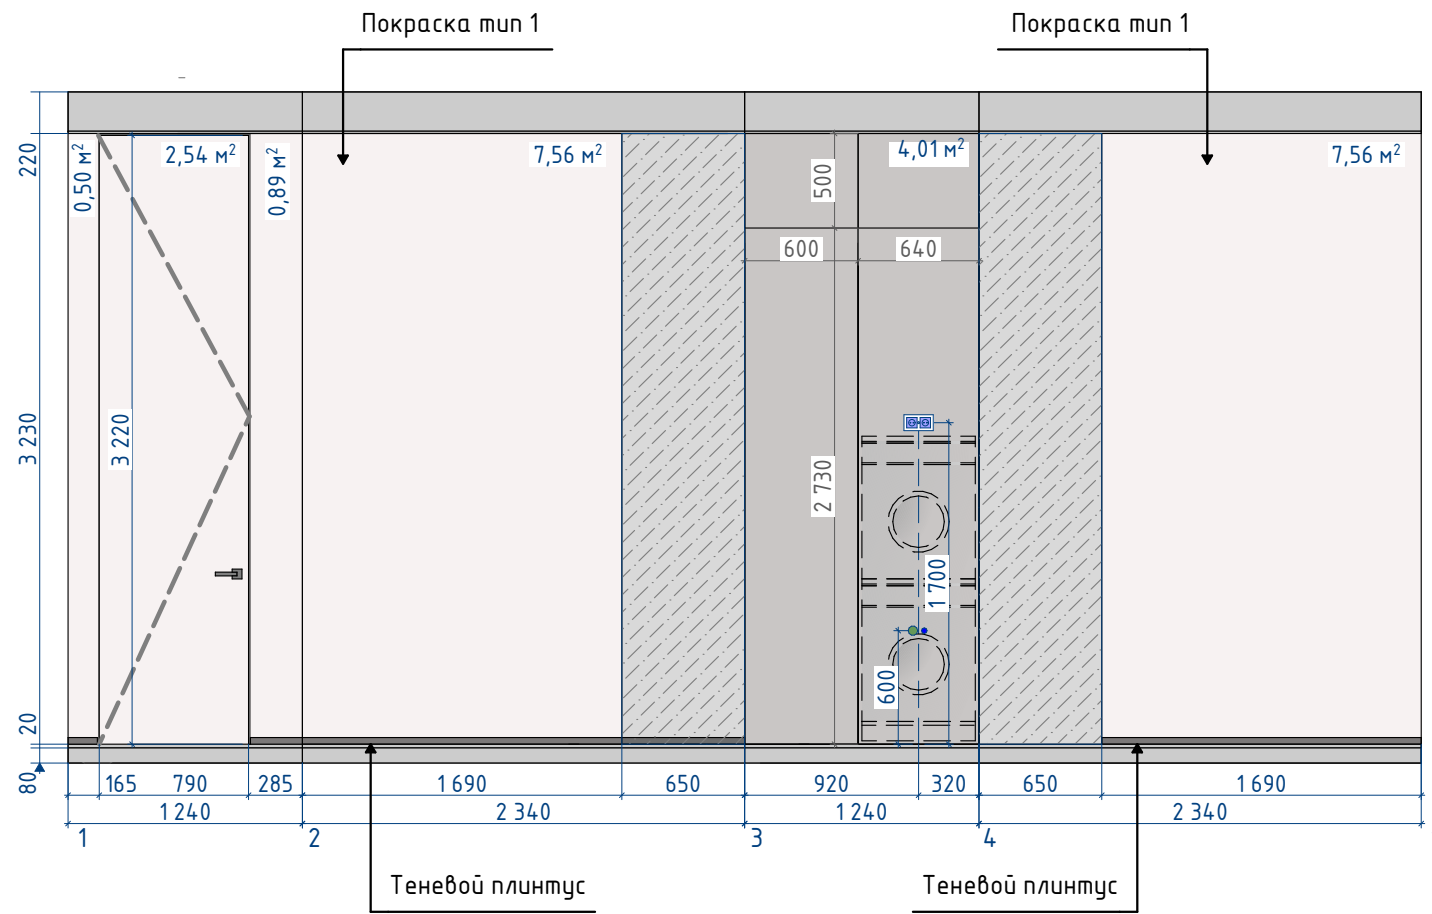


Условные обозначения

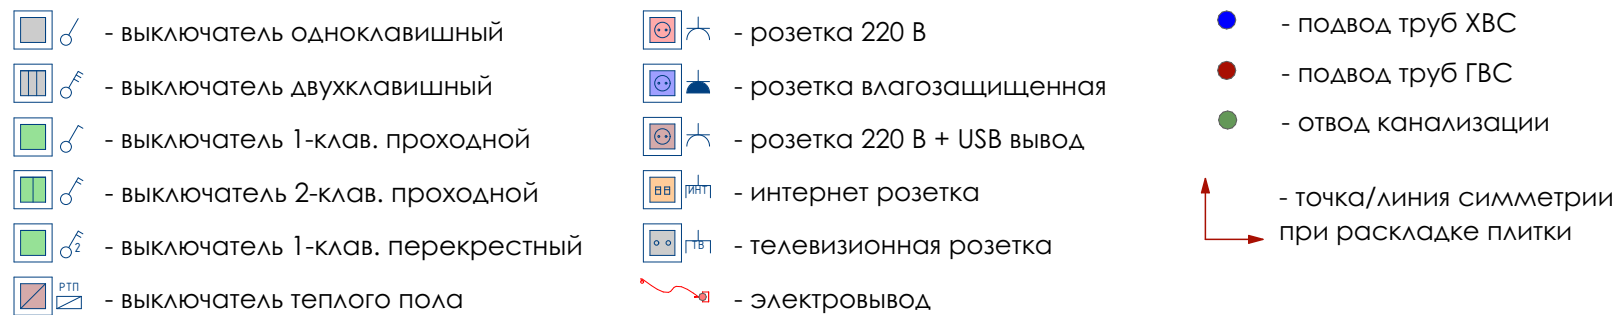

Примечание


1. Объемы материалов указаны без учета запаса и подрезки (по площади пола).
2. Смотреть совместно с Ведомостью отделочных материалов, планами по электрики и Визуализациями интерьера.
3. Тип, марку кол-во изделий уточнять у заказчика или на этапе реализации проекта.
4. Все размеры даны в чистовом виде, уточнить на месте.
5. Ширина межплиточных швов 1,0-1,5 мм (зависит от типа плитки, уточнять по месту).
6. Конфигурация покрытий на плане - рекомендуемая, без учета швов, соблюдать точки и линии симметрии, указанные на чертеже.

Вид сверху

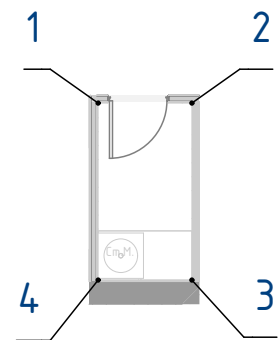


дизайнер: Кривошатская Е.С. _____ +7 (977) 809 44 19		Дизайн проект квартиры	стадия
чертил: Кривошатская Е.С. _____ +7 (977) 809 44 19			ДП
		Адрес: м Селегерская, ул Дегунинская д 5а	формат А3
Заказчик:	М 1:40		Лист
	03.05.2024		16

Развертка стен / Кухня-гостиная

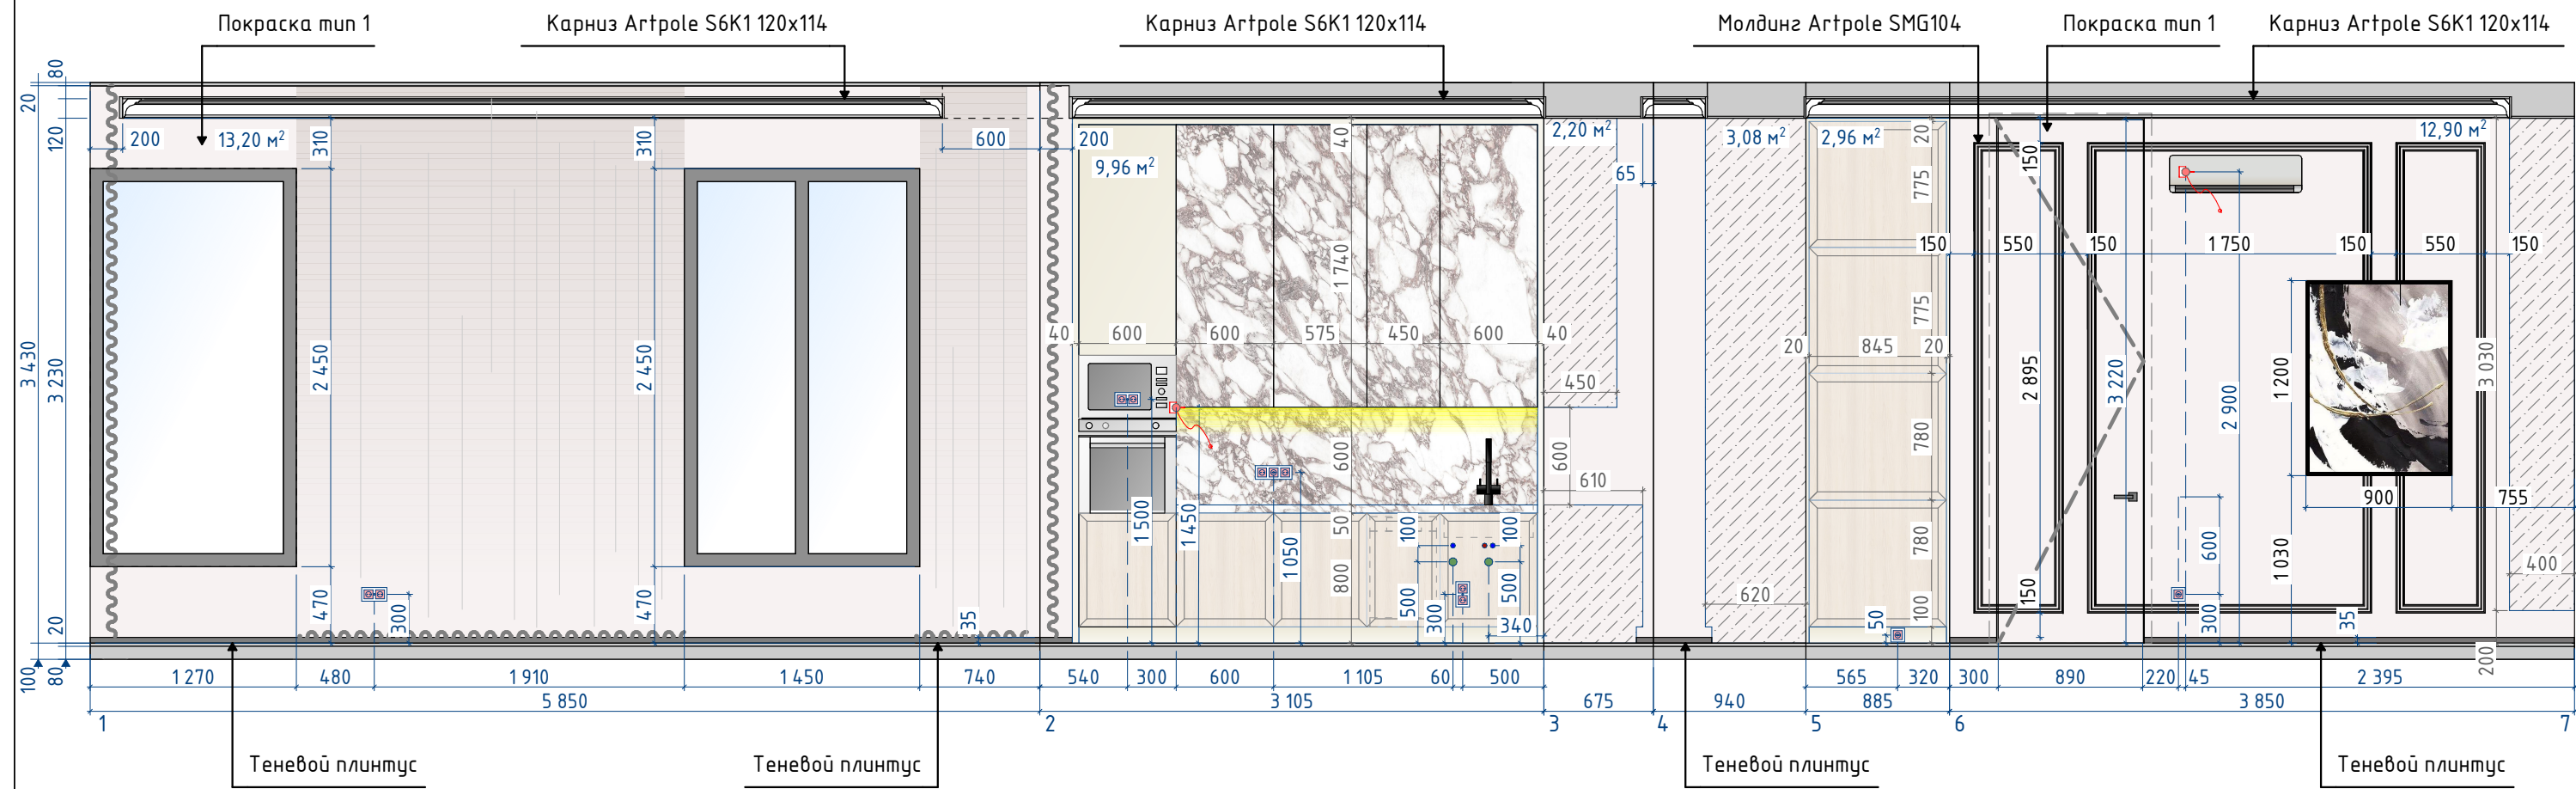


Условные обозначения

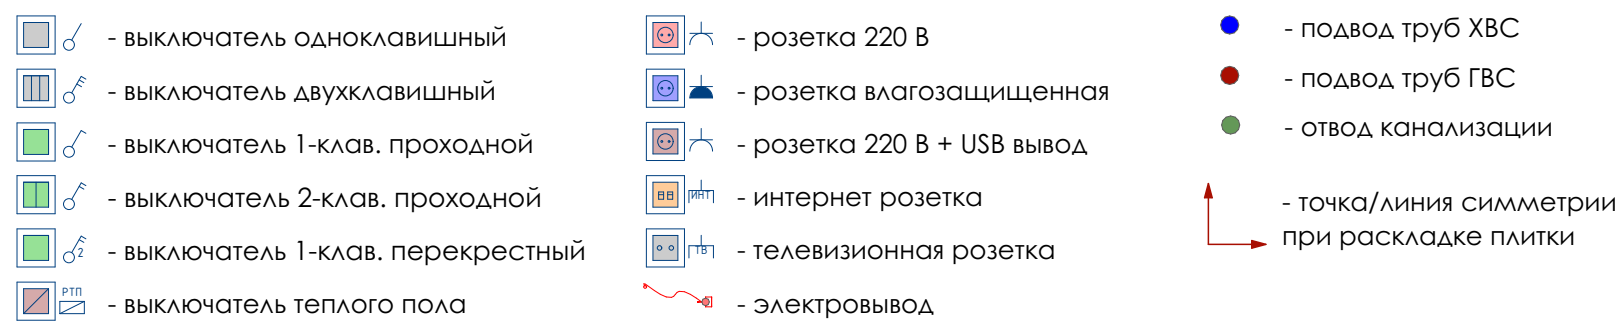


Примечание

- Объемы материалов указаны без учета запаса и подрезки (по площади пола).
- Смотреть совместно с Ведомостью отделочных материалов, планами по электрики и Визуализациями интерьера.
- Тип, марку кол-во изделий уточнять у заказчика или на этапе реализации проекта.
- Все размеры даны в чистовом виде, уточнить на месте.
- Ширина межплиточных швов 1,0-1,5 мм (зависит от типа плитки, уточнять по месту).
- Конфигурация покрытий на плане - рекомендуемая, без учета швов, соблюдать точки и линии симметрии, указанные на чертеже.**

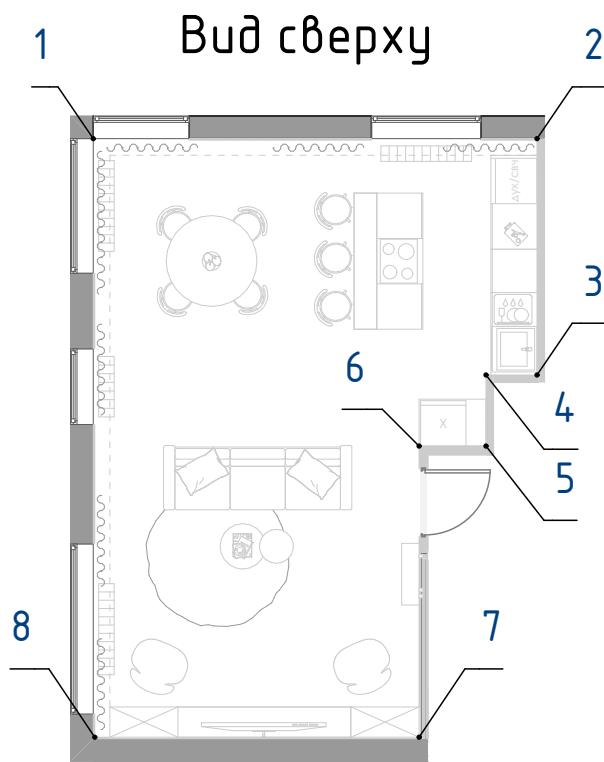

дизайнер: Кривошатская Е.С. +7 (977) 809 44 19	Дизайн проект квартиры	стадия ДП
чертил: Кривошатская Е.С. +7 (977) 809 44 19	Адрес: м Селегерская, ул Дегунинская д 5а	формат А3
Заказчик:	М 1:40	Лист
	03.05.2024	17
Развертка стен / Кухня-гостиная		

Развертка стен / Кухня-гостиная

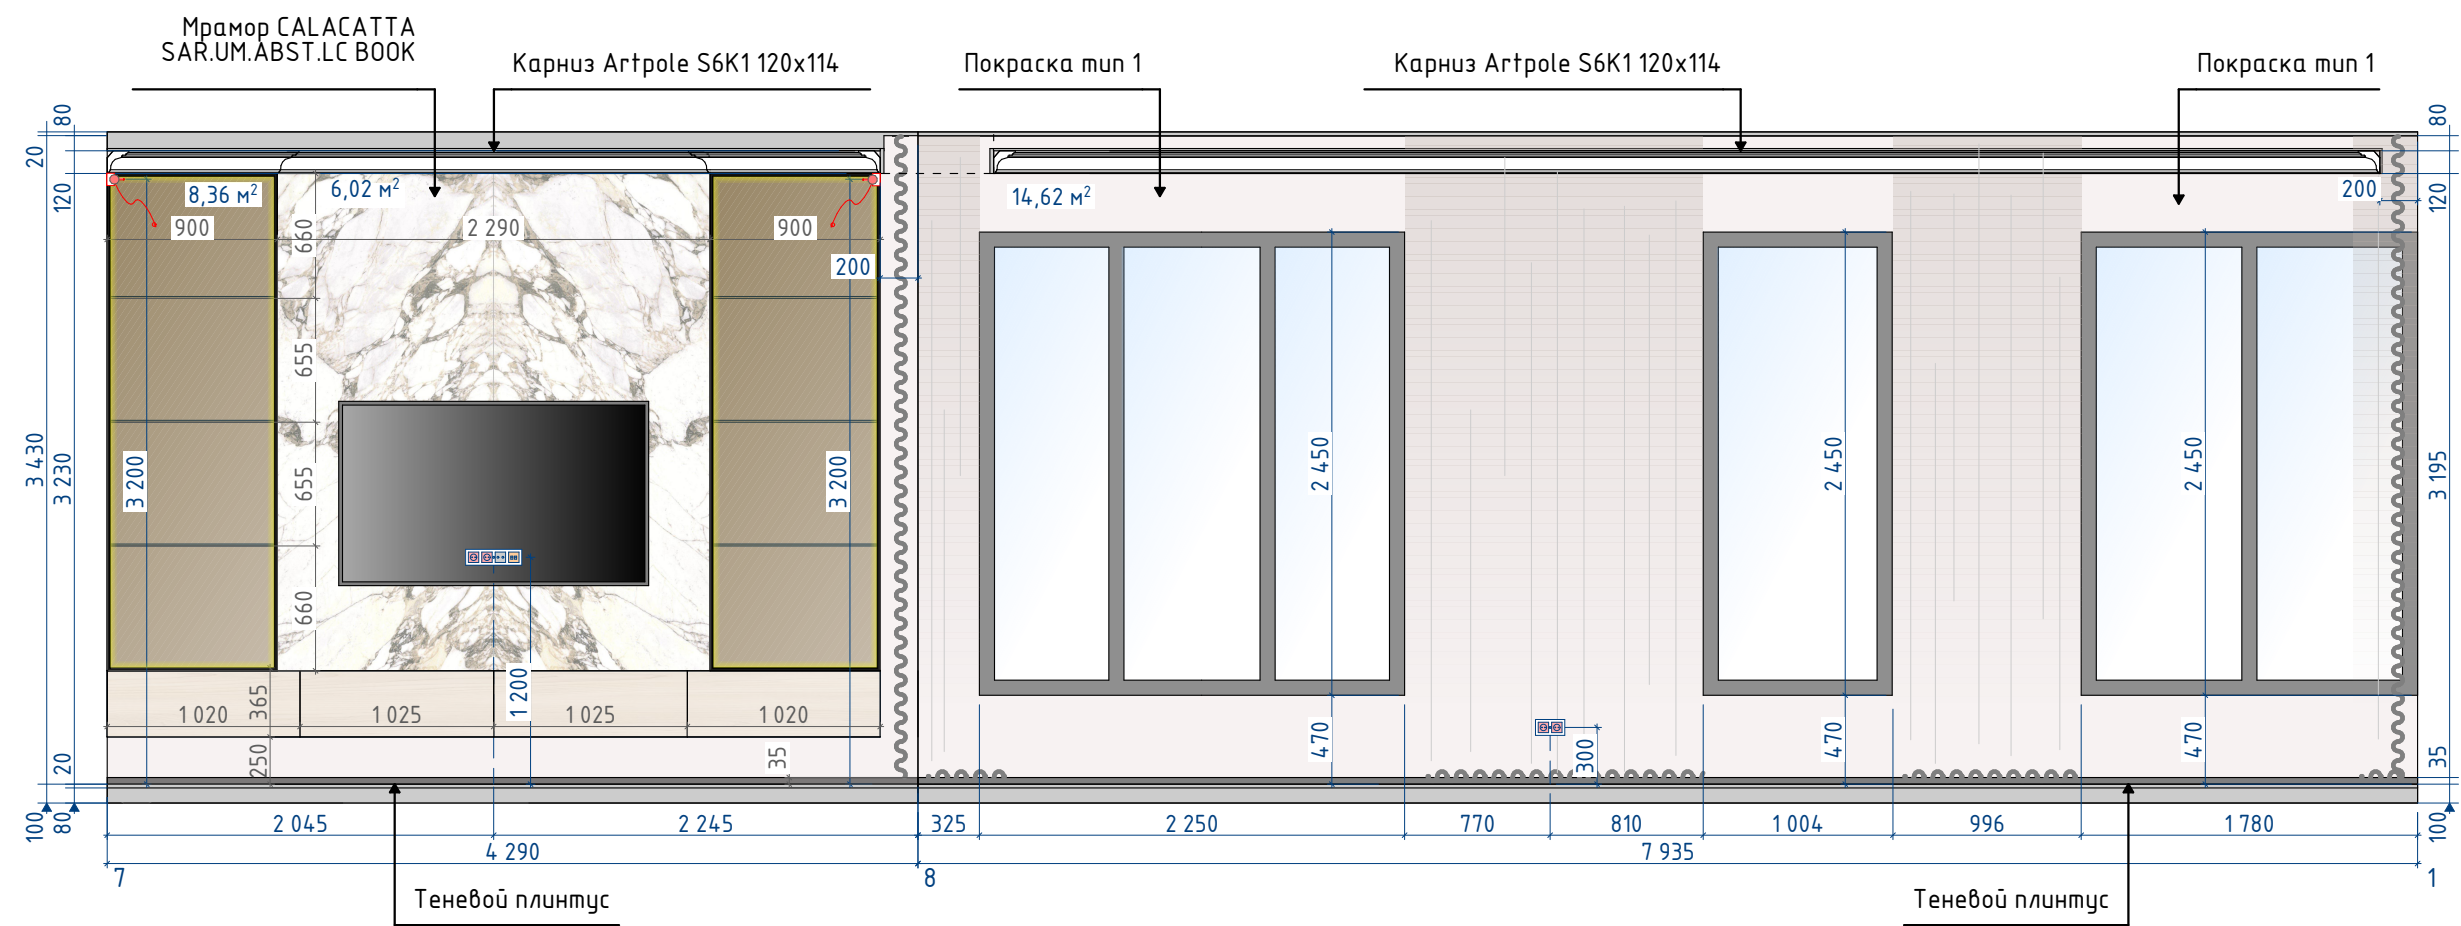


Условные обозначения


- | | | |
|------------------------------------|-----------------------------|--|
| - выключатель одноклавишный | - розетка 220 В | - подвод труб ХВС |
| - выключатель двухклавишный | - розетка влагозащищенная | - подвод труб ГВС |
| - выключатель 1-клав. проходной | - розетка 220 В + USB вывод | - отвод канализации |
| - выключатель 2-клав. проходной | - интернет розетка | - точка/линия симметрии при раскладке плитки |
| - выключатель 1-клав. перекрестный | - телевизионная розетка | |
| - выключатель теплого пола | - электровывод | |

Примечание

- Объемы материалов указаны без учета запаса и подрезки (по площади пола).
- Смотреть совместно с Ведомостью отделочных материалов, планами по электрики и Визуализациями интерьера.
- Тип, марку кол-во изделий уточнять у заказчика или на этапе реализации проекта.
- Все размеры даны в чистовом виде, уточнить на месте.
- Ширина межплиточных швов 1,0-1,5 мм (зависит от типа плитки, уточнять по месту).
- 6. Конфигурация покрытий на плане - рекомендуемая, без учета швов, соблюдать точки и линии симметрии, указанные на чертеже.**

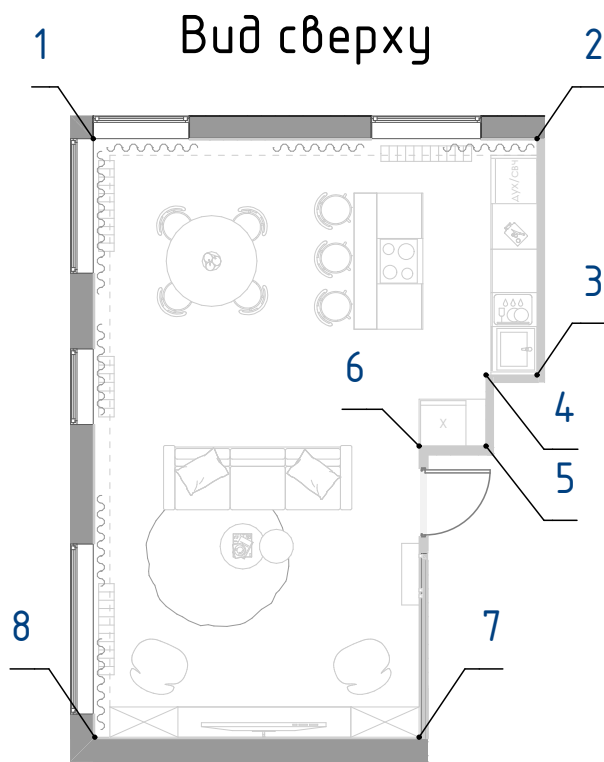

Развертка стен / Гостевая спальня

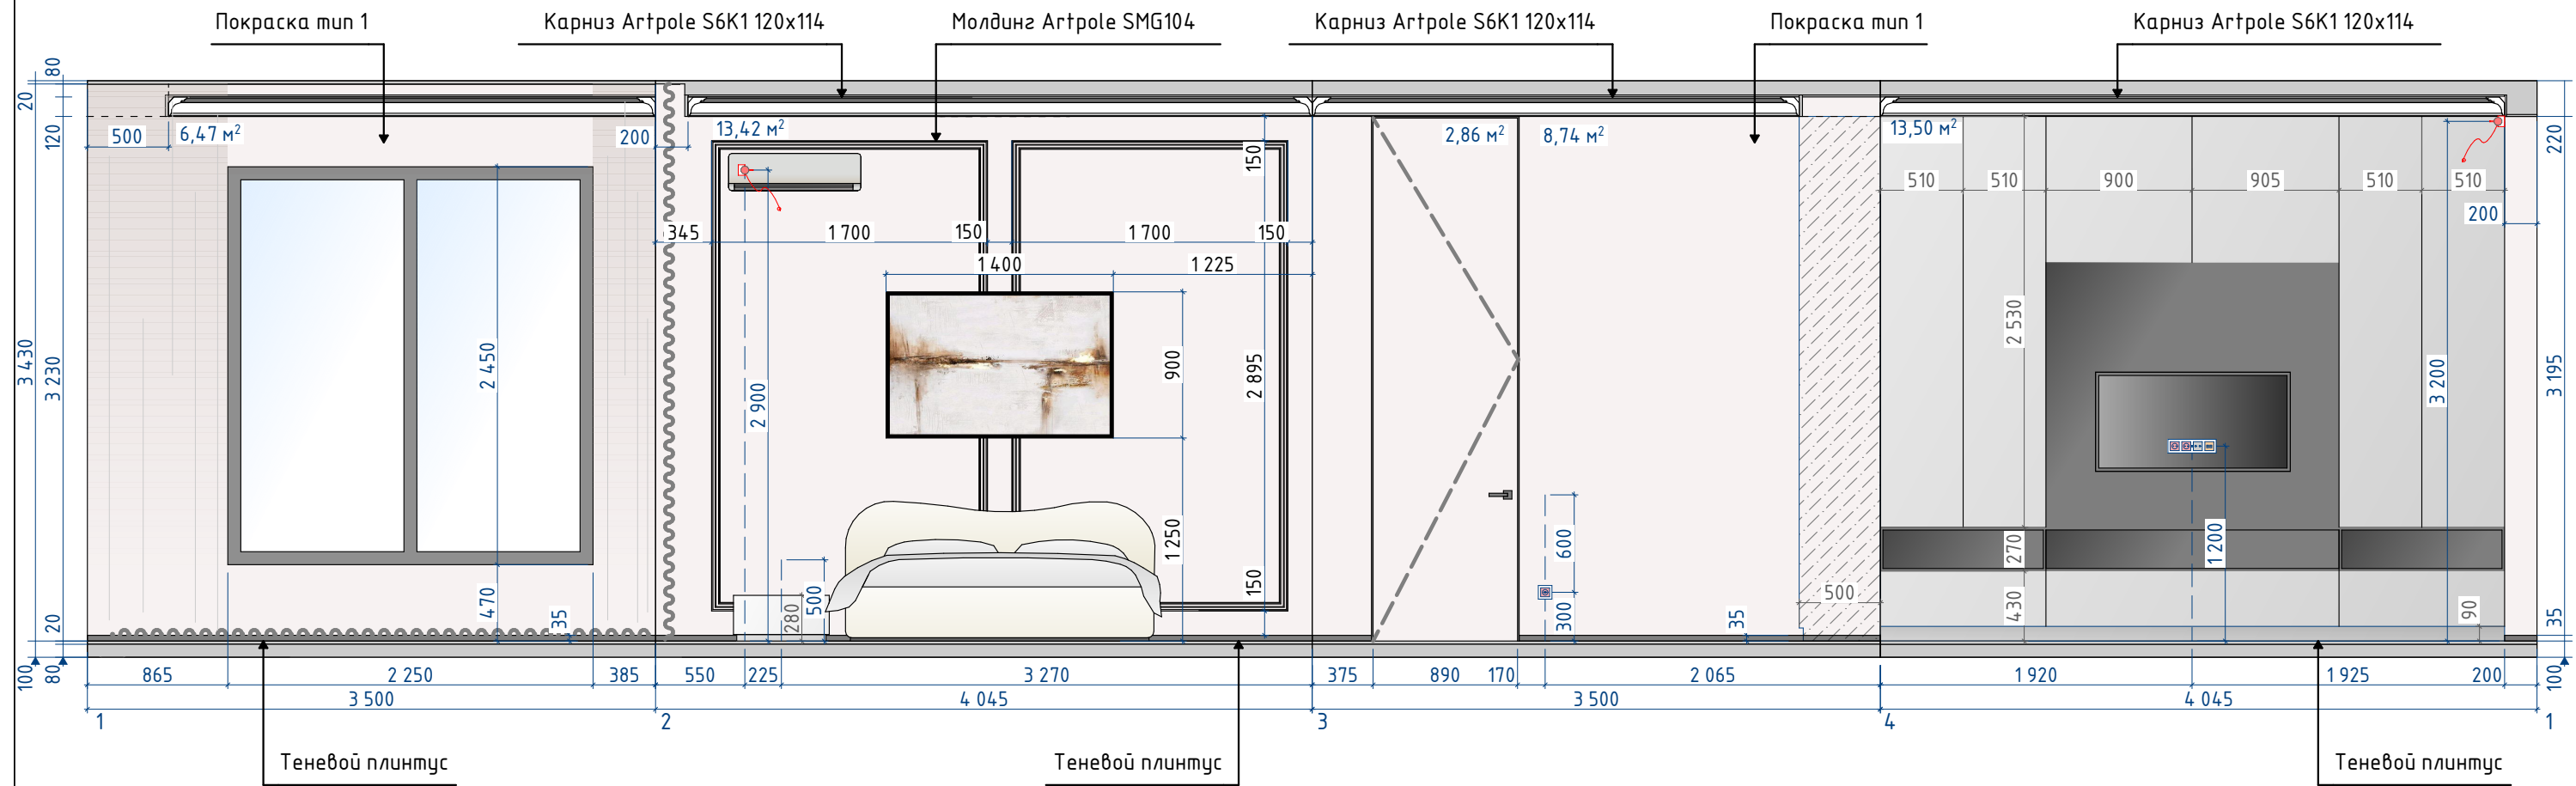


Условные обозначения

- | | | |
|------------------------------------|-----------------------------|--|
| - выключатель одноклавишный | - розетка 220 В | - подвод труб ХВС |
| - выключатель двухклавишный | - розетка влагозащищенная | - подвод труб ГВС |
| - выключатель 1-клав. проходной | - розетка 220 В + USB вывод | - отвод канализации |
| - выключатель 2-клав. проходной | - интернет розетка | - точка/линия симметрии при раскладке плитки |
| - выключатель 1-клав. перекрестный | - телевизионная розетка | |
| - выключатель теплого пола | - электровывод | |

Примечание

- Объемы материалов указаны без учета запаса и подрезки (по площади пола).
- Смотреть совместно с Ведомостью отделочных материалов, планами по электрики и Визуализациями интерьера.
- Тип, марку кол-во изделий уточнять у заказчика или на этапе реализации проекта.
- Все размеры даны в чистовом виде, уточнить на месте.
- Ширина межплиточных швов 1,0-1,5 мм (зависит от типа плитки, уточнять по месту).
- Конфигурация покрытий на плане - рекомендуемая, без учета швов, соблюдать точки и линии симметрии, указанные на чертеже.**

Вид сверху

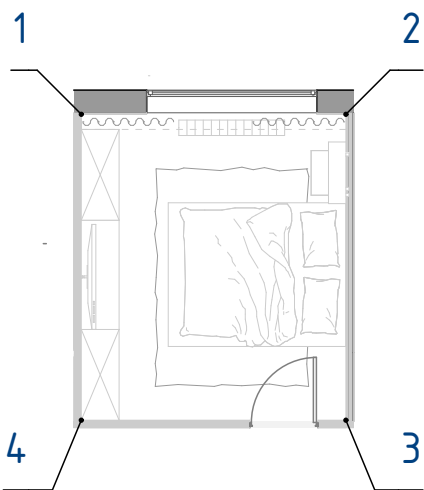

дизайнер: Кривошатская Е.С. _____
+7 (977) 809 44 19
чертил: Кривошатская Е.С. _____
+7 (977) 809 44 19


Заказчик: _____
М 1:40
03.05.2024

Дизайн проект квартиры
Адрес: м Селегерская, ул Дегунинская д 5а

Развертка стен / Гостевая спальня

стадия
ДП
формат А3
Лист
19

Развертка стен / Спальня, гардеробная

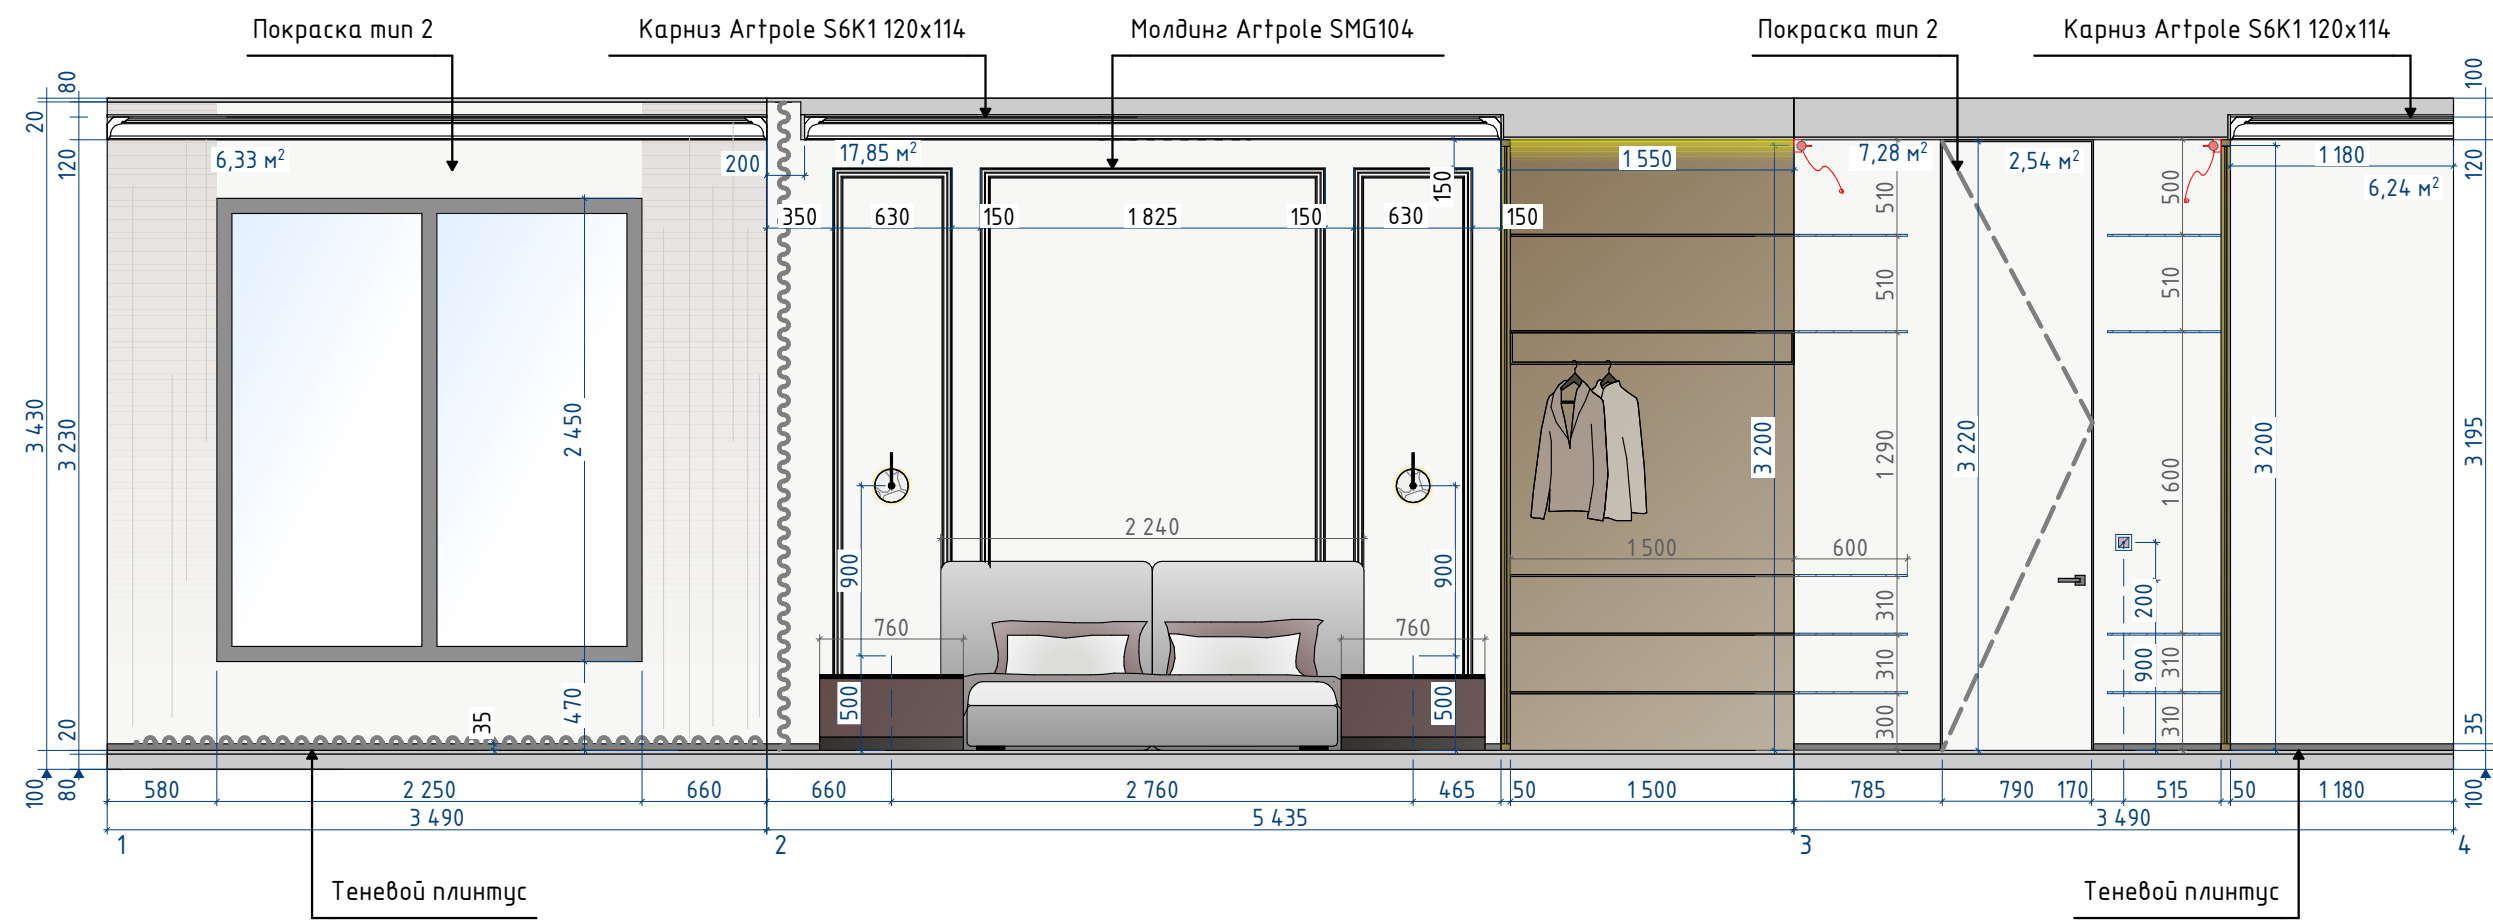


Условные обозначения

- | | | |
|------------------------------------|-----------------------------|--|
| - выключатель одноклавишный | - розетка 220 В | - подвод труб ХВС |
| - выключатель двухклавишный | - розетка влагозащищенная | - подвод труб ГВС |
| - выключатель 1-клав. проходной | - розетка 220 В + USB вывод | - отвод канализации |
| - выключатель 2-клав. проходной | - интернет розетка | - точка/линия симметрии при раскладке плитки |
| - выключатель 1-клав. перекрестный | - телевизионная розетка | |
| - выключатель теплого пола | - электровывод | |


Примечание

- Объемы материалов указаны без учета запаса и подрезки (по площади пола).
- Смотреть совместно с Ведомостью отделочных материалов, планами по электрики и Визуализациями интерьера.
- Тип, марку кол-во изделий уточнять у заказчика или на этапе реализации проекта.
- Все размеры даны в чистовом виде, уточнить на месте.
- Ширина межплиточных швов 1,0-1,5 мм (зависит от типа плитки, уточнять по месту).
- Конфигурация покрытий на плане - рекомендуемая, без учета швов, соблюдать точки и линии симметрии, указанные на чертеже.**

Вид сверху

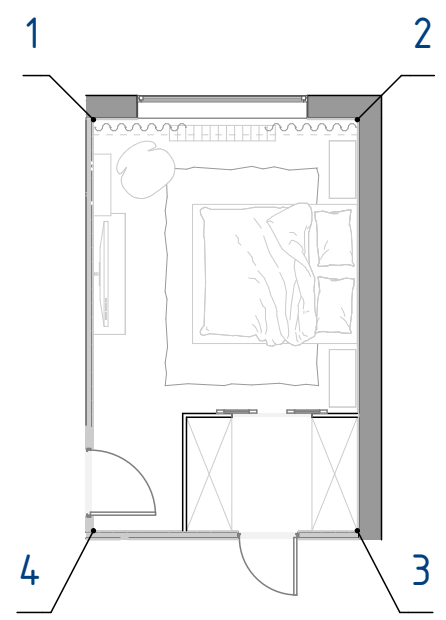

Развертка стен / Спальня, гардеробная

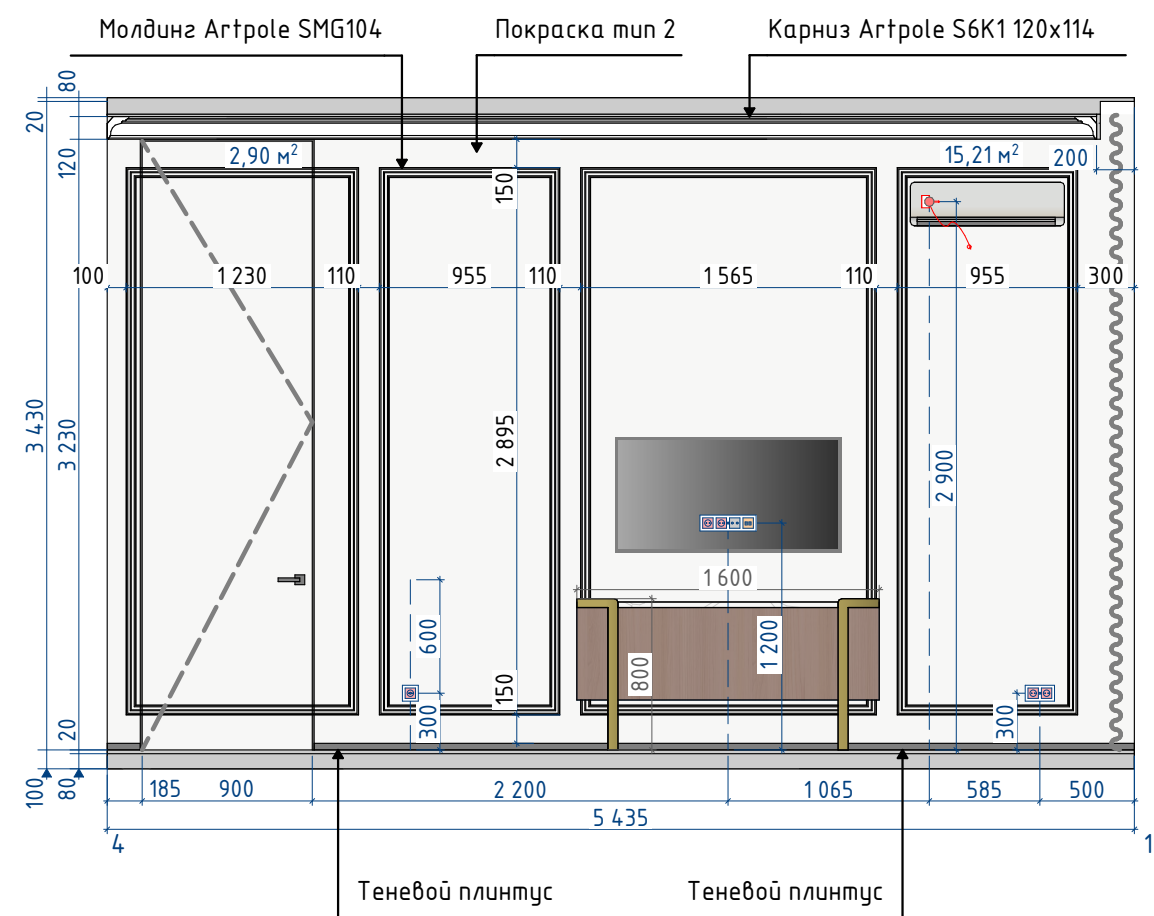


Условные обозначения

- выключатель одноклавишный
- выключатель двухклавишный
- выключатель 1-клав. проходной
- выключатель 2-клав. проходной
- выключатель 1-клав. перекрестный
- выключатель теплого пола
- розетка 220 В
- розетка влагозащищенная
- розетка 220 В + USB вывод
- интернет розетка
- телевизионная розетка
- электровывод
- подвод труб ХВС
- подвод труб ГВС
- отвод канализации
- точка/линия симметрии при раскладке плитки


Примечание

- Объемы материалов указаны без учета запаса и подрезки (по площади пола).
- Смотреть совместно с Ведомостью отделочных материалов, планами по электрики и Визуализациями интерьера.
- Тип, марку кол-во изделий уточнять у заказчика или на этапе реализации проекта.
- Все размеры даны в чистовом виде, уточнить на месте.
- Ширина межплиточных швов 1,0-1,5 мм (зависит от типа плитки, уточнять по месту).
- Конфигурация покрытий на плане - рекомендуемая, без учета швов, соблюдать точки и линии симметрии, указанные на чертеже.


Вид сверху

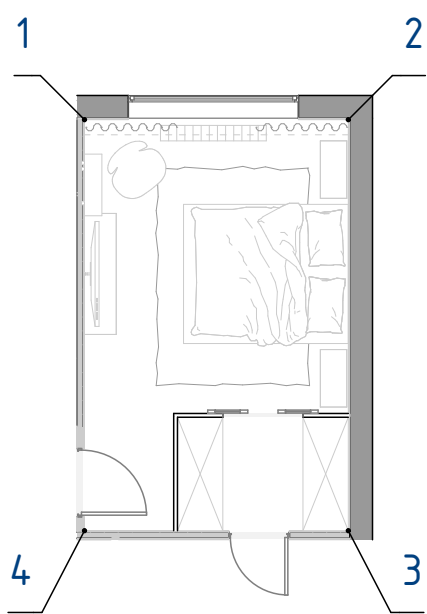

Развертка стен / Ванная комната

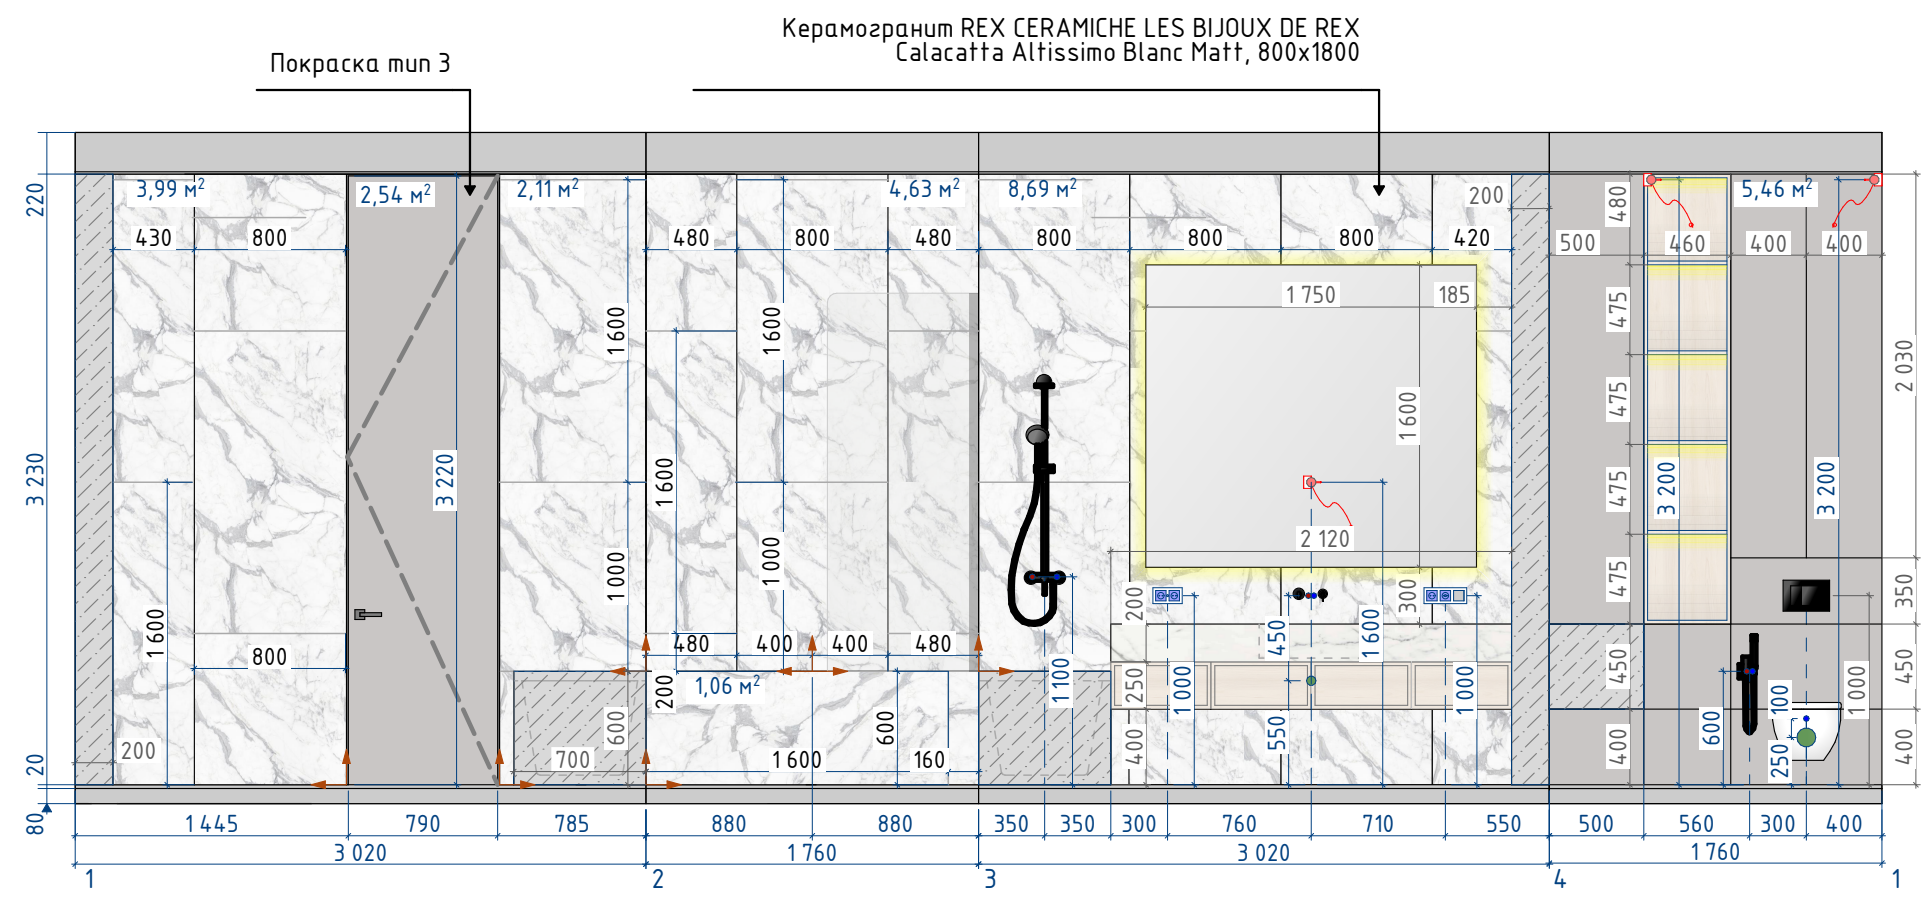


Условные обозначения

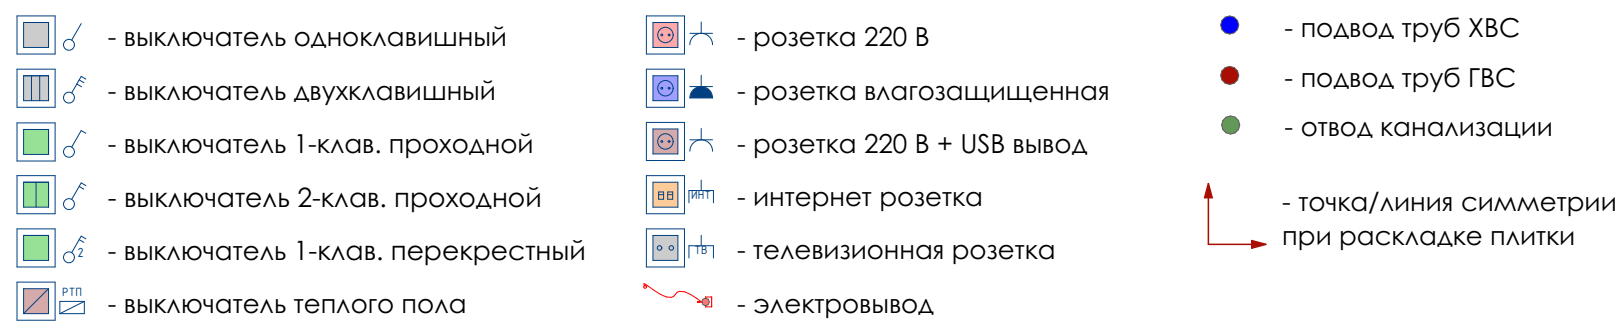

Примечание


- Объемы материалов указаны без учета запаса и подрезки (по площади пола).
- Смотреть совместно с Ведомостью отделочных материалов, планами по электрики и Визуализациями интерьера.
- Тип, марку кол-во изделий уточнять у заказчика или на этапе реализации проекта.
- Все размеры даны в чистовом виде, уточнить на месте.
- Ширина межплиточных швов 1,0-1,5 мм (зависит от типа плитки, уточнять по месту).
- Конфигурация покрытий на плане - рекомендуемая, без учета швов, соблюдать точки и линии симметрии, указанные на чертеже.**

Вид сверху

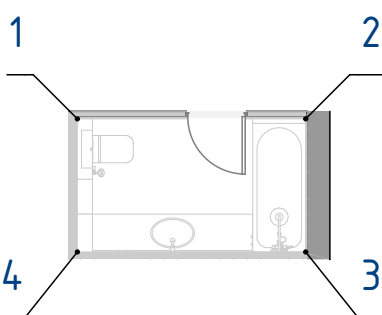


дизайнер: Кривошатская Е.С. +7 (977) 809 44 19	Дизайн проект квартиры	стадия ДП
чертил: Кривошатская Е.С. +7 (977) 809 44 19	Адрес: м Селегерская, ул Дегунинская д 5а	формат А3
Заказчик:	М 1:40, 1:100	Лист
	03.05.2024	22
Развертка стен / Ванная комната		


Развертка стен / Ванная комната

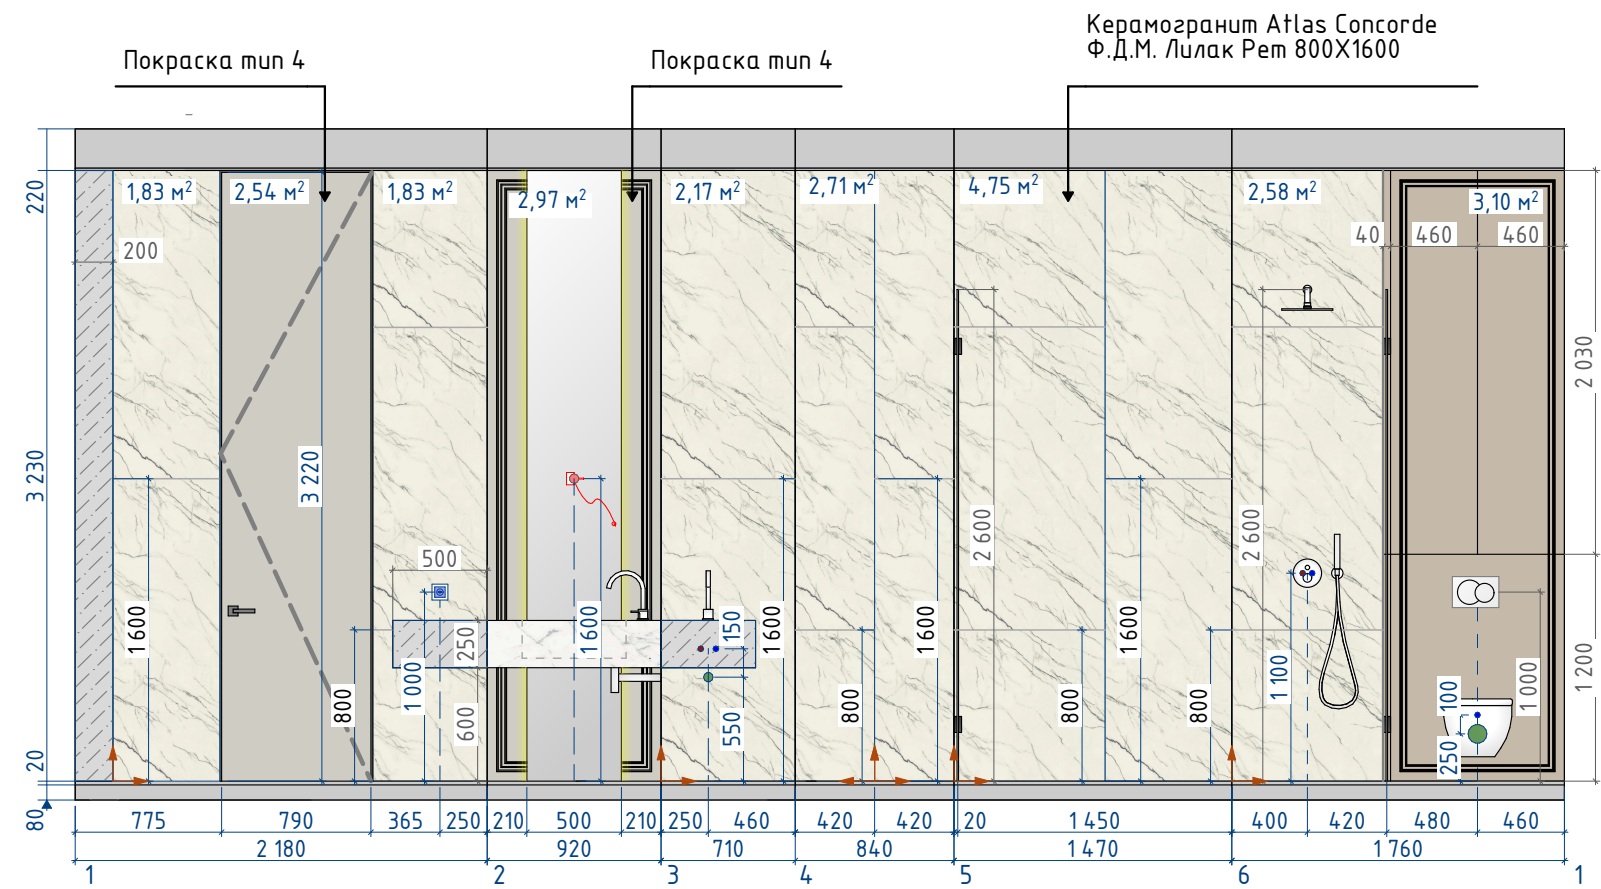

Условные обозначения

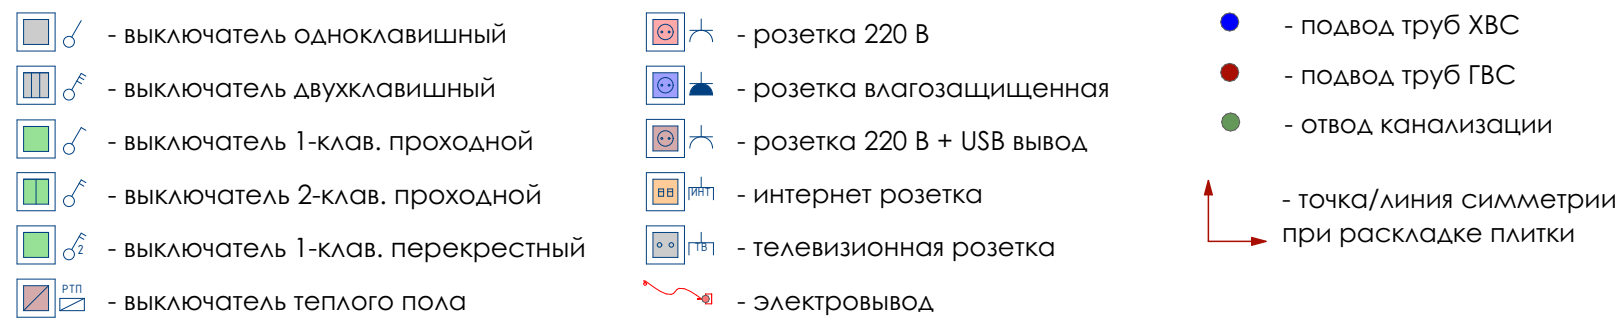

Вид сверху

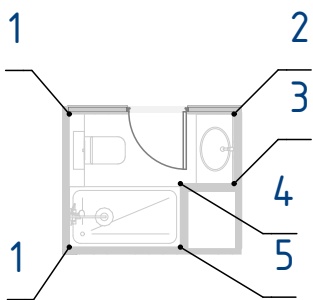

Примечание

- Объемы материалов указаны без учета запаса и подрезки (по площади пола).
- Смотреть совместно с Ведомостью отделочных материалов, планами по электрики и Визуализациями интерьера.
- Тип, марку кол-во изделий уточнять у заказчика или на этапе реализации проекта.
- Все размеры даны в чистовом виде, уточнить на месте.
- Ширина межплиточных швов 1,0-1,5 мм (зависит от типа плитки, уточнять по месту).
- Конфигурация покрытий на плане - рекомендуемая, без учета швов, соблюдать точки и линии симметрии, указанные на чертеже.

дизайнер: Кривошатская Е.С. +7 (977) 809 44 19	Дизайн проект квартиры	стадия ДП
чертил: Кривошатская Е.С. +7 (977) 809 44 19	Адрес: м Селегерская, ул Дегунинская д 5а	формат А3
Заказчик:	М 1:40, 1:100	Лист
	03.05.2024	23
Развертка стен /Санузел		

Ведомость освещения				
Вид	Модель	Кол-во, шт	Характеристики	Примечание
	Встраиваемый светодиодный светильник Ledron STRONG White	58	Размер: Ø - 109мм, Н - 90мм; Монтажное Ø - 115 мм Цвет: белый Цоколь: LED Степень защиты: IP40 Мощность: 13W	прихожая, кухня-гостиная, гостевая спальня, спальня, гардеробная, ванная комната, санузел, постирочная
	Подвесной светильник LAMPATRON FLOWER AIRY XL	3	Размер: Ø - 400, 600, 800мм, Н - 1500мм; Цвет: черный, золото Цоколь: LED Степень защиты: IP20 Мощность: 135W	кухня-гостиная
	Кольцевая люстра LAMPATRON HELSE	1	Размер: Ø 55 см; Н - 1500мм Цвет: черный металл, акрил Цоколь: LED Степень защиты: IP20 Мощность : 60 W	кухня-гостиная
	Реечный, рядный светильник LAMPATRON LARSERIC M	1	Размер: ДхШхВ = 1200х300х1200мм Цвет: латунь, акрил Цоколь: LED Степень защиты: IP20 Мощность: 64W	кухня-гостиная
	Кольцевая люстра LAMPATRON REBECCA	1	Размер: Ø - 400мм, Н - 1200мм Цвет: латунь Цоколь: LED Степень защиты: IP20 Мощность: 30W	прихожая
	Бра LAMPATRON GERD	2	Размер: ДхГхВ = 100х120х720мм Цвет: латунь Цоколь: G9 Степень защиты: IP20	прихожая
	Люстра LAMPATRON ROSEMARY B	1	Размер: Ø - 950, Н - 290мм, стойка Н - 200+300 Цвет: латунь Цоколь: LED Степень защиты: IP20	гостевая спальня
	Подвесной светильник LAMPATRON GERDINA S	1	Размер: Ø - 300мм, Н - 1200мм Цвет: латунь, черный Цоколь: LED Степень защиты: IP20	гостевая спальня
	Кольцевая люстра LAMPATRON LORELEY	1	Размер: Ø - 1000мм, Н - 250мм, подвес - 200мм Цвет: латунь, стекло Цоколь: LED Степень защиты: IP20	спальня

Примечание:

Тип, марку, кол-во изделий уточнять у заказчика или на этапе реализации проекта.
Смотреть план совместно со всеми листами.

дизайнер: Кривошатская Е.С. _____ +7 (977) 809 44 19		Дизайн проект квартиры Адрес: м Селегерская, ул Дегуниная д 5а	стадия ДП
чертил: Кривошатская Е.С. _____ +7 (977) 809 44 19			формат А3
Заказчик:	М	Ведомость освещения	Лист
	03.05.2024		24

Ведомость освещения				
Вид	Модель	Кол-во, шт	Характеристики	Примечание
	Бра LAMPATRON LAMBERT B WALL	2	Размер: ДхГхВ = 220х200х300мм Цвет: черный, золото, алебастр Цоколь: E14 Степень защиты: IP20	спальня
	Подвесной светильник LAMPATRON STEFF	3	Размер: Ø - 200мм, Н - 150мм; Цвет: прозрачный, дымчато серый Цоколь: E27 Степень защиты: IP20	ванная
	Светодиодная лента	6 м.п.	Теплый свет 2700 КВ Степень защиты: IP44	спальня, ванная

Примечание:

Тип, марку, кол-во изделий уточнять у заказчика или на этапе реализации проекта.
Смотреть план совместно со всеми листами.

дизайнер: Кривошатская Е.С. _____ +7 (977) 809 44 19		Дизайн проект квартиры Адрес: м Селегерская, ул Дегунинская д 5а	стадия ДП
чертил: Кривошатская Е.С. _____ +7 (977) 809 44 19			формат А3
Заказчик:	М	Ведомость освещения	Лист
	03.05.2024		25

Ведомость электрики		
Наименование	Кол-во, шт	Вид
Розетка 220 Вт	30	
Силовая розетка	1	
Розетка влагостойкая	7	
Розетка 220 В + usb вывод	3	
Интернет розетка	4	
Телевизионная розетка	3	
Терморегулятор	2	

Ведомость рамок		
Наименование	Кол-во, шт	Вид
1 пост	13	
2 поста	11	
3 поста	6	
4 поста	4	

Ведомость выключателей		
Наименование	Кол-во, шт	Вид
Выключатель одноклавишный	8	
Выключатель трехклавишный	1	
Выключатель одноклавишный, проходной	2	
Выключатель двухклавишный, проходной	4	
Выключатель одноклавишный, перекрестный	1	
Выключатель двухклавишный, перекрестный	1	

Примечание:

Тип, марку, кол-во изделий уточнять у заказчика или на этапе реализации проекта.
Смотреть план совместно со всеми листами.

дизайнер: Кривошатская Е.С. _____ +7 (977) 809 44 19		Дизайн проект квартиры	стадия
чертил: Кривошатская Е.С. _____ +7 (977) 809 44 19			ДП
		Адрес: м Селегерская, ул Дегунинская д 5а	формат А3
Заказчик:	М	Ведомость электрики	Лист
	03.05.2024		26

Ведомость сантехники				
Вид	Модель	Кол-во, шт	Поставщик	Примечание
	Смеситель для раковины Remer X Style X57BO белый матовый	1	https://santehnika-online.ru/product/smesitel_dlya_rakoviny_remer_x_style_x57bo_belyy_matovyy/587106/	душевая
	Душевой комплект Boheme Uno 464-2-MW matt white	1	https://santehnika-online.ru/product/dushevoy_komplekt_boheme_uno_464_2_mw_matt_white/562001/	душевая
	Унитаз подвесной Berges Floe S 082134 безободковый, с микролифтом	2	https://santehnika-online.ru/product/unitaz_podvesnoy_berges_floe_s_082134_bezobodkovyy_s_mikroliftom/601002/	душевая/ванная
	Система инсталляции для унитазов STWORKI 510162 с кнопкой смыва 500470 белой	1	https://santehnika-online.ru/product/sistema_installyatsii_dlya_unitazov_stworki_510162_s_knopkoy_smyva_500470_beloj/596821/	душевая
	Душевой комплект Boheme Uno 464-2-MW matt white	1	https://wasserkraft.ru/catalog/a114-258-217-cb-thermo	ванная
	Система инсталляции для унитазов STWORKI 510162 с кнопкой смыва 500471 черной матовой	1	https://santehnika-online.ru/product/sistema_installyatsii_dlya_unitazov_stworki_510162_s_knopkoy_smyva_500471_chernoy_matovoy/596822/	ванная
	Смеситель для раковины Kludi Nova Fonte Pura 202443915 черный матовый	1	https://santehnika-online.ru/product/smesitel_dlya_rakoviny_kludi_nova_fonte_pura_202443915_chernyy_matovyy_s_vnutrenney_chastyu_38242/569961/	ванная

Примечание:

Тип, марку, кол-во изделий уточнять у заказчика или на этапе реализации проекта.
Смотреть план совместно со всеми листами.

дизайнер: Кривошатская Е.С. +7 (977) 809 44 19	Дизайн проект квартиры	стадия
чертил: Кривошатская Е.С. +7 (977) 809 44 19		ДП
Заказчик:	М	формат А3
		Лист
03.05.2024	Ведомость сантехники	27

Ведомость сантехники				
Вид	Модель	Кол-во, шт	Поставщик	Примечание
	A70538 Встраиваемый смеситель для душа с гигиенической лейкой, белый	1	https://wasserkraft.ru/catalog/a70538	душевая
	A70638 Встраиваемый смеситель для душа с гигиенической лейкой, черный	1	https://wasserkraft.ru/catalog/a70638	ванная

Примечание:

Тип, марку, кол-во изделий уточнять у заказчика или на этапе реализации проекта.
Смотреть план совместно со всеми листами.

дизайнер: Кривошатская Е.С. _____ +7 (977) 809 44 19		Дизайн проект квартиры Адрес: м Селегерская, ул Дегунинская д 5а	стадия ДП
чертил: Кривошатская Е.С. _____ +7 (977) 809 44 19			формат А3
Заказчик:	М	Ведомость сантехники	Лист
	03.05.2024		28

Ведомость мебели				
Вид	Модель	Кол-во, шт	Характеристики	Примечание
	Банкетка из натуральной кожи Байнвелль SL10048	1	Размер (ШхГхВ): 1800x450x500 Цвет, материал: CL016 https://qeeb.ru/banketka-kozhanaya-bajnovell-sl10048/	прихожая
	Стол Light trooms	1	Размер: Ø - 500, Н=520 Цвет, материал: металл, черный, золотистый https://ogogo.ru/goods/3_50_650_0015/	прихожая
	Столик кофейный Rune Bergenson Bjorn	1	Размер: Ø - 400, Н=590 Цвет, материал: сталь, мрамор https://basicdecor.ru/product/stolik-kofeinyi-rune-bergenson-bjorn-mztblcmrbkl40/	кухня-гостиная
	Кресло Pacha Wood	2	Размер (ШхГхВ): 750x860x680 Цвет, материал - Ткань Buckle biege https://ogogo.ru/goods/pachaw_k_v_buckle_biege/	кухня-гостиная
	Столик Zoe Bergenson Bjorn	1	Размер: Ø - 600, Н=400 Цвет, материал: МДФ, черный под мрамор https://basicdecor.ru/product/stolik-zoe-bergenson-bjorn-la-beta-zobl60/	кухня-гостиная
	Столик Zoe Bergenson Bjorn	1	Размер: Ø - 450, Н=500 Цвет, материал: МДФ, черный под мрамор https://basicdecor.ru/product/stolik-zoe-bergenson-bjorn-la-beta-zobl45/	кухня-гостиная
	Диван Patti 2400	1	Размер (ШхГхВ): 2 490x1 240x800 Цвет, материал - ткань lounge 12 https://ogogo.ru/goods/patti_d_2400_ii_canny_n51_4/	кухня-гостиная
	Кресло для столовой из малой пряжи, Palazzo	4	Размер (ШхГхВ): 565x530x745 Цвет, материал - сталь, малая пряжа, бежевый https://www.laredoute.ru/ppdp/prod-350248287.aspx#shoppingtool=treestructureguidednavigation	кухня-гостиная
	Обеденный стол Capri 7	1	Размер: Ø - 1000, Н=760 Цвет, материал - МДФ, металл, керамика, белый https://yaroslavl.inmyroom.ru/products/1677564-obedennyj-stol-rotor-7-belogo-cveta	кухня-гостиная
	Барный стул	3		кухня-гостиная

Примечание:

Тип, марку, кол-во изделий уточнять у заказчика или на этапе реализации проекта.
Смотреть план совместно со всеми листами.




дизайнер: Кривошатская Е.С. _____ +7 (977) 809 44 19		Дизайн проект квартиры	стадия ДП
чертил: Кривошатская Е.С. _____ +7 (977) 809 44 19			
Заказчик: _____		Адрес: м Селегерская, ул Дегунинская д 5а	формат А3
		М	Лист
		03.05.2024	29
		Ведомость мебели	

Ведомость мебели				
Вид	Модель	Кол-во, шт	Характеристики	Примечание
	Кровать Patti с подъемным механизмом	1	Размер (ДхШхВ): 2 350х1 900х970 Цвет, материал: букле, белый https://ogogo.ru/goods/krov_pattiv_pm_buckle_white/	гостевая спальня
	Тумба Kristal	1	Размер (ШхГхВ): 590х460х280 Цвет, материал: ЛДСП, стекло, белый https://ogogo.ru/goods/krtkwhite/	гостевая спальня
	Кровать FREEDOM 180х200	1	Размер (ДхШхВ): 2 180х1 840х1 000 Цвет, материал: ткань, светло-серый https://ogogo.ru/goods/idb_free180__1/	спальня
	Кресло Garda Decor VERONA	1	Размер (ШхГхВ): 700х770х800 Цвет, материал - ткань, бежевый https://basicdecor.ru/product/kreslo-garda-decor-verona-basic-2k-bezhevyi-bel09/	спальня
	Комод Garda Decor	1	Размер (ШхГхВ): 1 600х420х800 Цвет, материал: дерево, латунь, коричневый https://basicdecor.ru/product/komod-garda-decor-58db-ch20047/	кухня-гостиная

Примечание:

Тип, марку, кол-во изделий уточнять у заказчика или на этапе реализации проекта.
Смотреть план совместно со всеми листами.

дизайнер: Кривошатская Е.С. _____ +7 (977) 809 44 19		Дизайн проект квартиры Адрес: м Селегерская, ул Дегунинская д 5а	стадия ДП
чертил: Кривошатская Е.С. _____ +7 (977) 809 44 19			формат А3
Заказчик:	М	Ведомость мебели	Лист
	03.05.2024		30

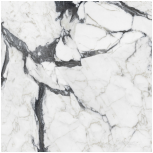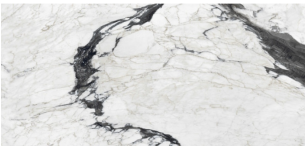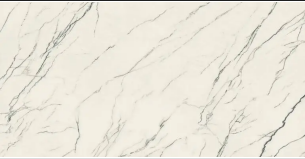Ведомость материалов				
Вид	Модель	Кол-во, м²/м.п.	Характеристики	Примечание
Отделка напольных покрытий				
	Инженерная доска Английская Ёлка Finex Дуб Наппа (brushed)	86,28м²	Размер (ШхГхВ): 900х1900х9 мм Цвет, материал: дуб Наппа	прихожая, кухня- гостиная, гостевая спальня, спальня, гардеробная
	Керамогранит REX CERAMICHE LES BIJOUX DE REX Calacatta Altissimo Blanc Matt	6,92м²	Размер (ШхГхВ): 800х800х9 мм Цвет, материал: под мрамор https://www.keramoteka.ru/catalog/rex-ceramiche/les-bijoux-de-rex/	ванная, постирочная
	Ф.Д.М. Мистик Г. 80X160 Лап керамогранит Atlas Concorde	3,1м²	Размер (ШхГхВ): 800х1600х9 мм Цвет, материал: мрамор серый https://atlasconcorde-store.ru/catalog/atlas-concorde-russia/forte-dei-marmi/f-d-m-mistik-g-80kh160-lap-keramogranit/	санузел
	Теневой плинтус	85,5 м.п.	Размер (ШхГхВ): 800х800х9 мм Цвет, материал: черный	прихожая, кухня- гостиная, гостевая спальня, спальня, гардеробная
Отделка стен				
	Покраска 1	272м²	Тиккурила глубо-матовая F485 https://xn--80apahah7amm.xn--p1ai/cveta/damask-f485/	прихожая,кухня- гоятина, гостевая, спальня
	Покраска 2	2,54 м²	Тиккурила глубо-матовая Смотреть по месту	дверь в ванну
	Покраска 3	2,54 м²	Тиккурила глубо-матовая Смотреть по месту	дверь в дешевую
	Керамогранит REX CERAMICHE LES BIJOUX DE REX Calacatta Altissimo Blanc Matt	21,96м²	Размер (ШхГхВ): 800х1 800х9 мм Цвет, материал: под мрамор https://www.keramoteka.ru/catalog/rex-ceramiche/les-bijoux-de-rex/	ванная комната
	Ф.Д.М. Лилак Рет 80X160 керамогранит Atlas Concorde	15,87м²	Размер (ШхГхВ): 800х1 600х9 мм Цвет, материал: под мрамор https://atlasconcorde-store.ru/catalog/atlas-concorde-russia/forte-dei-marmi/f-d-m-lilak-ret-80kh160-keramogranit/	санузел

Примечание:

Все материалы даны без запаса, нужно прибавить 10-15%.
Тип, марку, кол-во изделий уточнять у заказчика или на этапе реализации проекта.
Смотреть план совместно со всеми листами. Цвет краски дан ориентировочный необходимо
делать выкрасы! Все размеры даны в чистовом виде, уточнить по месту.

дизайнер: Кривошатская Е.С. _____
+7 (977) 809 44 19
чертил: Кривошатская Е.С. _____
+7 (977) 809 44 19

Заказчик:

М

03.05.2024

Дизайн проект квартиры

Адрес: м Селегерская, ул Дегунинская д 5а



Ведомость отделки

стадия
ДП

формат А3

Лист

31

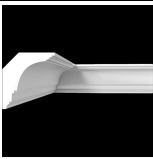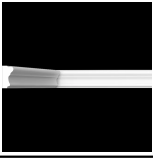Ведомость материалов				
Вид	Модель	Кол-во, м²/м.п.	Характеристики	Примечание
	CALACATTA SAR.UM.ABST.LC BOOK	6,02м²	Размер (ШхГхВ): 3 000х1 500х6мм Цвет, материал: мрамор https://arch-skin.ru/catalog/bookmatch/calacatta/SARUMABSTLCBOOK/	Кухня-гостиная
	Карниз Artpole гладкий S6K1	77,4м²	Размер (ШхВ): 120х114мм Цвет, материал: гипс https://www.artpole.ru/catalog/karnizy_gladkie/karniz_gladkiy_s6k1.html	прихожая, спальня, гостиная
	Молдинг Artpole SMG104	139,3м²	Размер (ШхВ): 53х28мм Цвет, материал: гипс https://www.artpole.ru/catalog/moldingi/molding_smg104.html	санузел

Примечание:

Все материалы даны без запаса, нужно прибавить 10-15%.
Тип, марку, кол-во изделий уточнять у заказчика или на этапе реализации проекта.
Смотреть план совместно со всеми листами. Цвет краски дан ориентировочный необходимо
делать выкрасы! Все размеры даны в чистовом виде, уточнить по месту.

дизайнер: Кривошатская Е.С. _____ +7 (977) 809 44 19		Дизайн проект квартиры Адрес: м Селегерская, ул Дегунинская д 5а	стадия ДП
чертил: Кривошатская Е.С. _____ +7 (977) 809 44 19			формат А3
Заказчик:	М	Ведомость отделки	Лист
	03.05.2024		32



дизайнер: Кривошатская Е.С. _____
+7 (977) 809 44 19
чертил: Кривошатская Е.С. _____
+7 (977) 809 44 19

Заказчик:

М
03.05.2024

Дизайн проект квартиры
Адрес: м Селегерская, ул Дегунинская д 5а

3-D визуализация / Прихожая

стадия
ДП
формат А3
Лист
33



дизайнер: Кривошатская Е.С. _____
+7 (977) 809 44 19
чертил: Кривошатская Е.С. _____
+7 (977) 809 44 19

Заказчик:


М

03.05.2024

Дизайн проект квартиры
Адрес: м Селегерская, ул Дегунинская д 5а

3-D визуализация / Прихожая

стадия ДП
формат А3
Лист
34

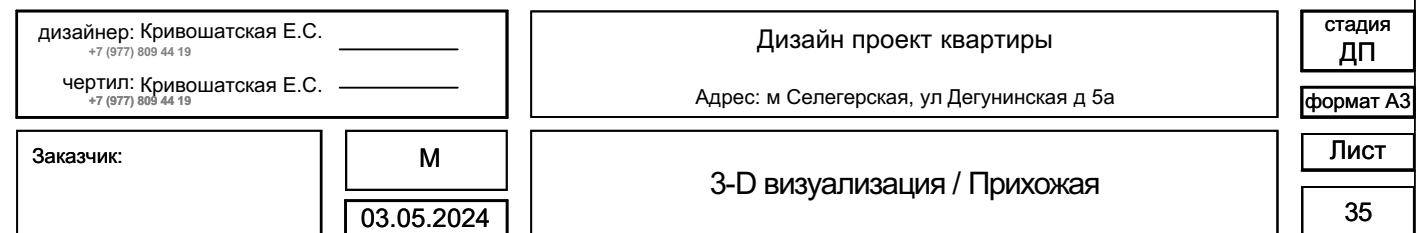



дизайнер: Кривошатская Е.С. _____ +7 (977) 809 44 19		Дизайн проект квартиры Адрес: м Селегерская, ул Дегунинская д 5а	стадия ДП
чертил: Кривошатская Е.С. _____ +7 (977) 809 44 19			формат А3
Заказчик:	М	3-D визуализация / Кухня-гостиная	Лист
	03.05.2024		36



дизайнер: Кривошатская Е.С. _____ +7 (977) 809 44 19		Дизайн проект квартиры Адрес: м Селегерская, ул Дегунинская д 5а	стадия ДП
чертил: Кривошатская Е.С. _____ +7 (977) 809 44 19			формат А3
Заказчик:	М	3-D визуализация / Кухня-гостиная	Лист
	03.05.2024		37



дизайнер: Кривошатская Е.С. _____
+7 (977) 809 44 19
чертил: Кривошатская Е.С. _____
+7 (977) 809 44 19

Заказчик:

М
03.05.2024

Дизайн проект квартиры
Адрес: м Селегерская, ул Дегунинская д 5а

3-D визуализация / Кухня-гостиная

стадия
ДП
формат А3
Лист
38



дизайнер: Кривошатская Е.С. _____
+7 (977) 809 44 19
чертил: Кривошатская Е.С. _____
+7 (977) 809 44 19

Заказчик:

М

03.05.2024

Дизайн проект квартиры

Адрес: м Селегерская, ул Дегунинская д 5а

3-D визуализация / Кухня-гостиная

стадия
ДП

формат А3

Лист

39



дизайнер: Кривошатская Е.С. _____
+7 (977) 809 44 19
чертил: Кривошатская Е.С. _____
+7 (977) 809 44 19

Заказчик:

М

03.05.2024

Дизайн проект квартиры

Адрес: м Селегерская, ул Дегунинская д 5а

3-D визуализация / Гостиная спальня

стадия
ДП

формат А3

Лист

40



дизайнер: Кривошатская Е.С. _____ +7 (977) 809 44 19		Дизайн проект квартиры Адрес: м Селегерская, ул Дегунинская д 5а	стадия ДП
чертил: Кривошатская Е.С. _____ +7 (977) 809 44 19			формат А3
Заказчик:	М	3-D визуализация / Гостиная спальня	Лист
	03.05.2024		41



дизайнер: Кривошатская Е.С. _____
+7 (977) 809 44 19
чертил: Кривошатская Е.С. _____
+7 (977) 809 44 19

Заказчик:

М
03.05.2024

Дизайн проект квартиры
Адрес: м Селегерская, ул Дегунинская д 5а

3-D визуализация / Спальня

стадия
ДП
формат А3
Лист
42



дизайнер: Кривошатская Е.С. _____
+7 (977) 809 44 19
чертил: Кривошатская Е.С. _____
+7 (977) 809 44 19

Заказчик:

М

03.05.2024

Дизайн проект квартиры

Адрес: м Селегерская, ул Дегунинская д 5а

3-D визуализация / Спальня

стадия
ДП

формат А3

Лист

43



дизайнер: Кривошатская Е.С. _____
+7 (977) 809 44 19
чертил: Кривошатская Е.С. _____
+7 (977) 809 44 19

Заказчик:

М

03.05.2024

Дизайн проект квартиры

Адрес: м Селегерская, ул Дегунинская д 5а

3-D визуализация / Спальня

стадия
ДП

формат А3

Лист

44



дизайнер: Кривошатская Е.С. _____ +7 (977) 809 44 19		Дизайн проект квартиры	стадия ДП
чертил: Кривошатская Е.С. _____ +7 (977) 809 44 19			формат А3
Заказчик:	М	3-D визуализация / Спальня	Лист
	03.05.2024		45



дизайнер: Кривошатская Е.С. _____ +7 (977) 809 44 19		Дизайн проект квартиры	стадия
чертил: Кривошатская Е.С. _____ +7 (977) 809 44 19			ДП
		Адрес: м Селегерская, ул Дегунинская д 5а	формат А3
Заказчик:	M	3-D визуализация / Гардеробная	Лист
	03.05.2024		46



дизайнер: Кривошатская Е.С. _____ +7 (977) 809 44 19		Дизайн проект квартиры		стадия ДП
чертил: Кривошатская Е.С. _____ +7 (977) 809 44 19		Адрес: м Селегерская, ул Дегунинская д 5а		формат А3
Заказчик:	М	3-D визуализация / Ванная		Лист
	03.05.2024			47



дизайнер: Кривошатская Е.С. _____
+7 (977) 809 44 19
чертил: Кривошатская Е.С. _____
+7 (977) 809 44 19

Заказчик:

М
03.05.2024

Дизайн проект квартиры
Адрес: м Селегерская, ул Дегунинская д 5а

3-D визуализация / Ванная

стадия
ДП
формат А3
Лист
48



дизайнер: Кривошатская Е.С. _____
+7 (977) 809 44 19
чертил: Кривошатская Е.С. _____
+7 (977) 809 44 19

Заказчик:

М
03.05.2024

Дизайн проект квартиры
Адрес: м Селегерская, ул Дегунинская д 5а

3-D визуализация / Санузел

стадия
ДП
формат А3
Лист
49



дизайнер: Кривошатская Е.С. _____ +7 (977) 809 44 19
чертил: Кривошатская Е.С. _____ +7 (977) 809 44 19
Заказчик: _____
М
03.05.2024

Дизайн проект квартиры
Адрес: м Селегерская, ул Дегунинская д 5а
3-D визуализация / Санузел

стадия ДП
формат А3
Лист
50